



REGIONE SICILIA

Regione Siciliana

Comune di Partanna

Libero Consorzio Comunale di Trapani



Assessorato Infrastrutture e Mobilità

Dipartimento Infrastrutture Mobilità e Trasporti

Servizio 7 – Politiche Urbane e Abitative

Visti e pareri

PROGETTO ESECUTIVO

ai sensi dei D. Lgs. n. 50 del 18/04/2016 e del D. Lgs. n. 56 del 19/04/2017

LAVORI DI RECUPERO DEGLI IMMOBILI DEL "BOCCONE DEL POVERO RIGGIRELLO" DESTINATI A CASA DI RIPOSO PER ANZIANI SITI NEL COMUNE DI PARTANNA (TP) VIA MESSINA 2 bis

Elaborato PLANIMETRIE DI PROGETTO EDIFICIO VECCHIO _ Pianta Copertura

Data Giugno 2017 Scala 1:100

Il Committente IPAB Boccone del Povero "Riggirello"

Progettisti Dott. Arch. Gianluca Riggio

Dott. Ing. Francesco Crinelli

Responsabile Unico del Procedimento Geom. Salvatore Bonura


Data revisione descrizione

Elaborato

11

Studio tecnico Arch. Gianluca Riggio Via Nicolò Tortorici, 117 - 91028 Partanna (TP) - Tel. 349.057341 - Fax 0924.87487 e-mail: gianluccariggio@libero.it
Studio tecnico Ing. Francesco Crinelli Piazza Padre Pio, 1 - 91028 Partanna (TP) - Tel. 349.5641694 - Fax 0924.88936 e-mail: francesco.crinelli@libero.it

Pianta Piano Copertura

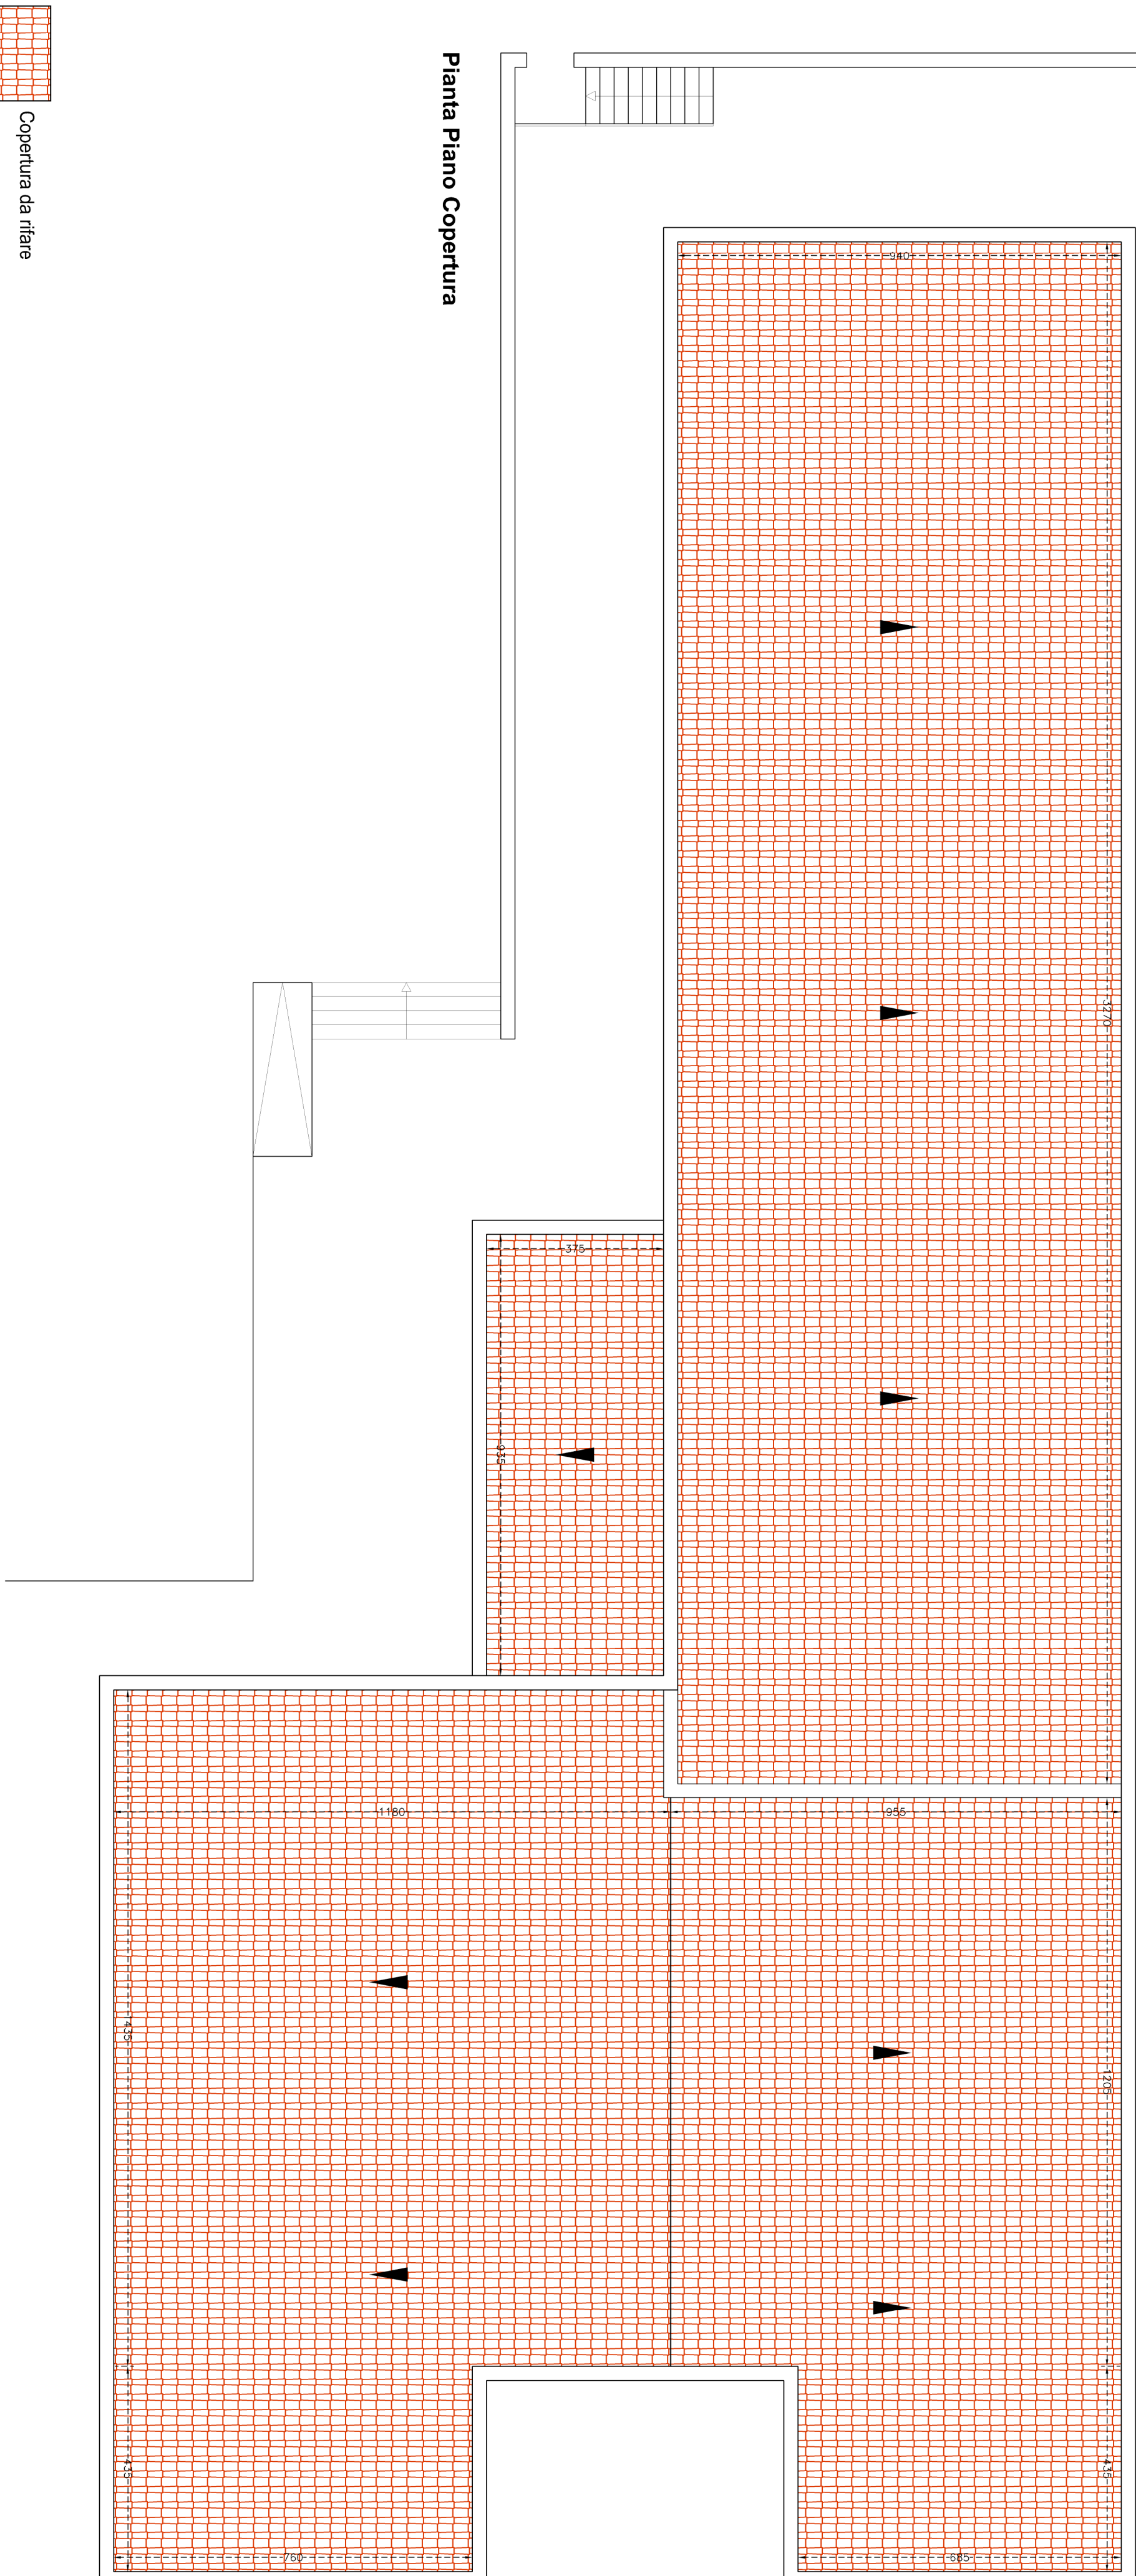

Copertura da rifare