



Regione Siciliana

Comune di Partanna

Libero Consorzio Comunale di Trapani



Assessorato Infrastrutture e Mobilità

Direzione Intercomunale Infrastrutture e Trasporti

Servizio 7 - Politiche Urbane e Abitative

Visti e pareri

### PROGETTO ESECUTIVO

ai sensi del D.Lgs. n. 50 del 18/04/2016 e del D.Lgs. n. 56 del 18/04/2017

LAVORI DI RECUPERO DEGLI IMMOBILI DEL "BOCCONE DEL POVERO RIGGIRELLO" DESTINATI A CASA DI RIPOSO PER ANZIANI SITI NEL COMUNE DI PARTANNA (TP) VIA MESSINA 2 bis

Elaborato PLANIMETRIE STATO DI FATTO EDIFICIO NUOVO \_ Pianta e Sezioni  
Scala 1:100

Data Giugno 2017

Il Committente IPAB Boccone del Povero "Riggirello"

Progettisti Dott. Arch. Gianluca Riggio

Dott. Ing. Francesco Chinelli


Responsabile Unico del Progettamento Geom. Salvatore Bonura

Data revisione descrizione


Elaborato 8

Stato tecnico Arch. Gianluca Riggio, Via Napoli, Trapani, 11° - 91028 Partanna (TP) - Tel. 0924 873341 - fax 0924 873187 email g.riggio@ipab.it  
Studio tecnico Ing. Francesco Chinelli, Piazza Pace, P.O. 1 - 91028 Partanna (TP) - Tel. 0924 854104 - fax 0924 853838 e-mail francescochinelli@libero.it


Pianta Piano Terra

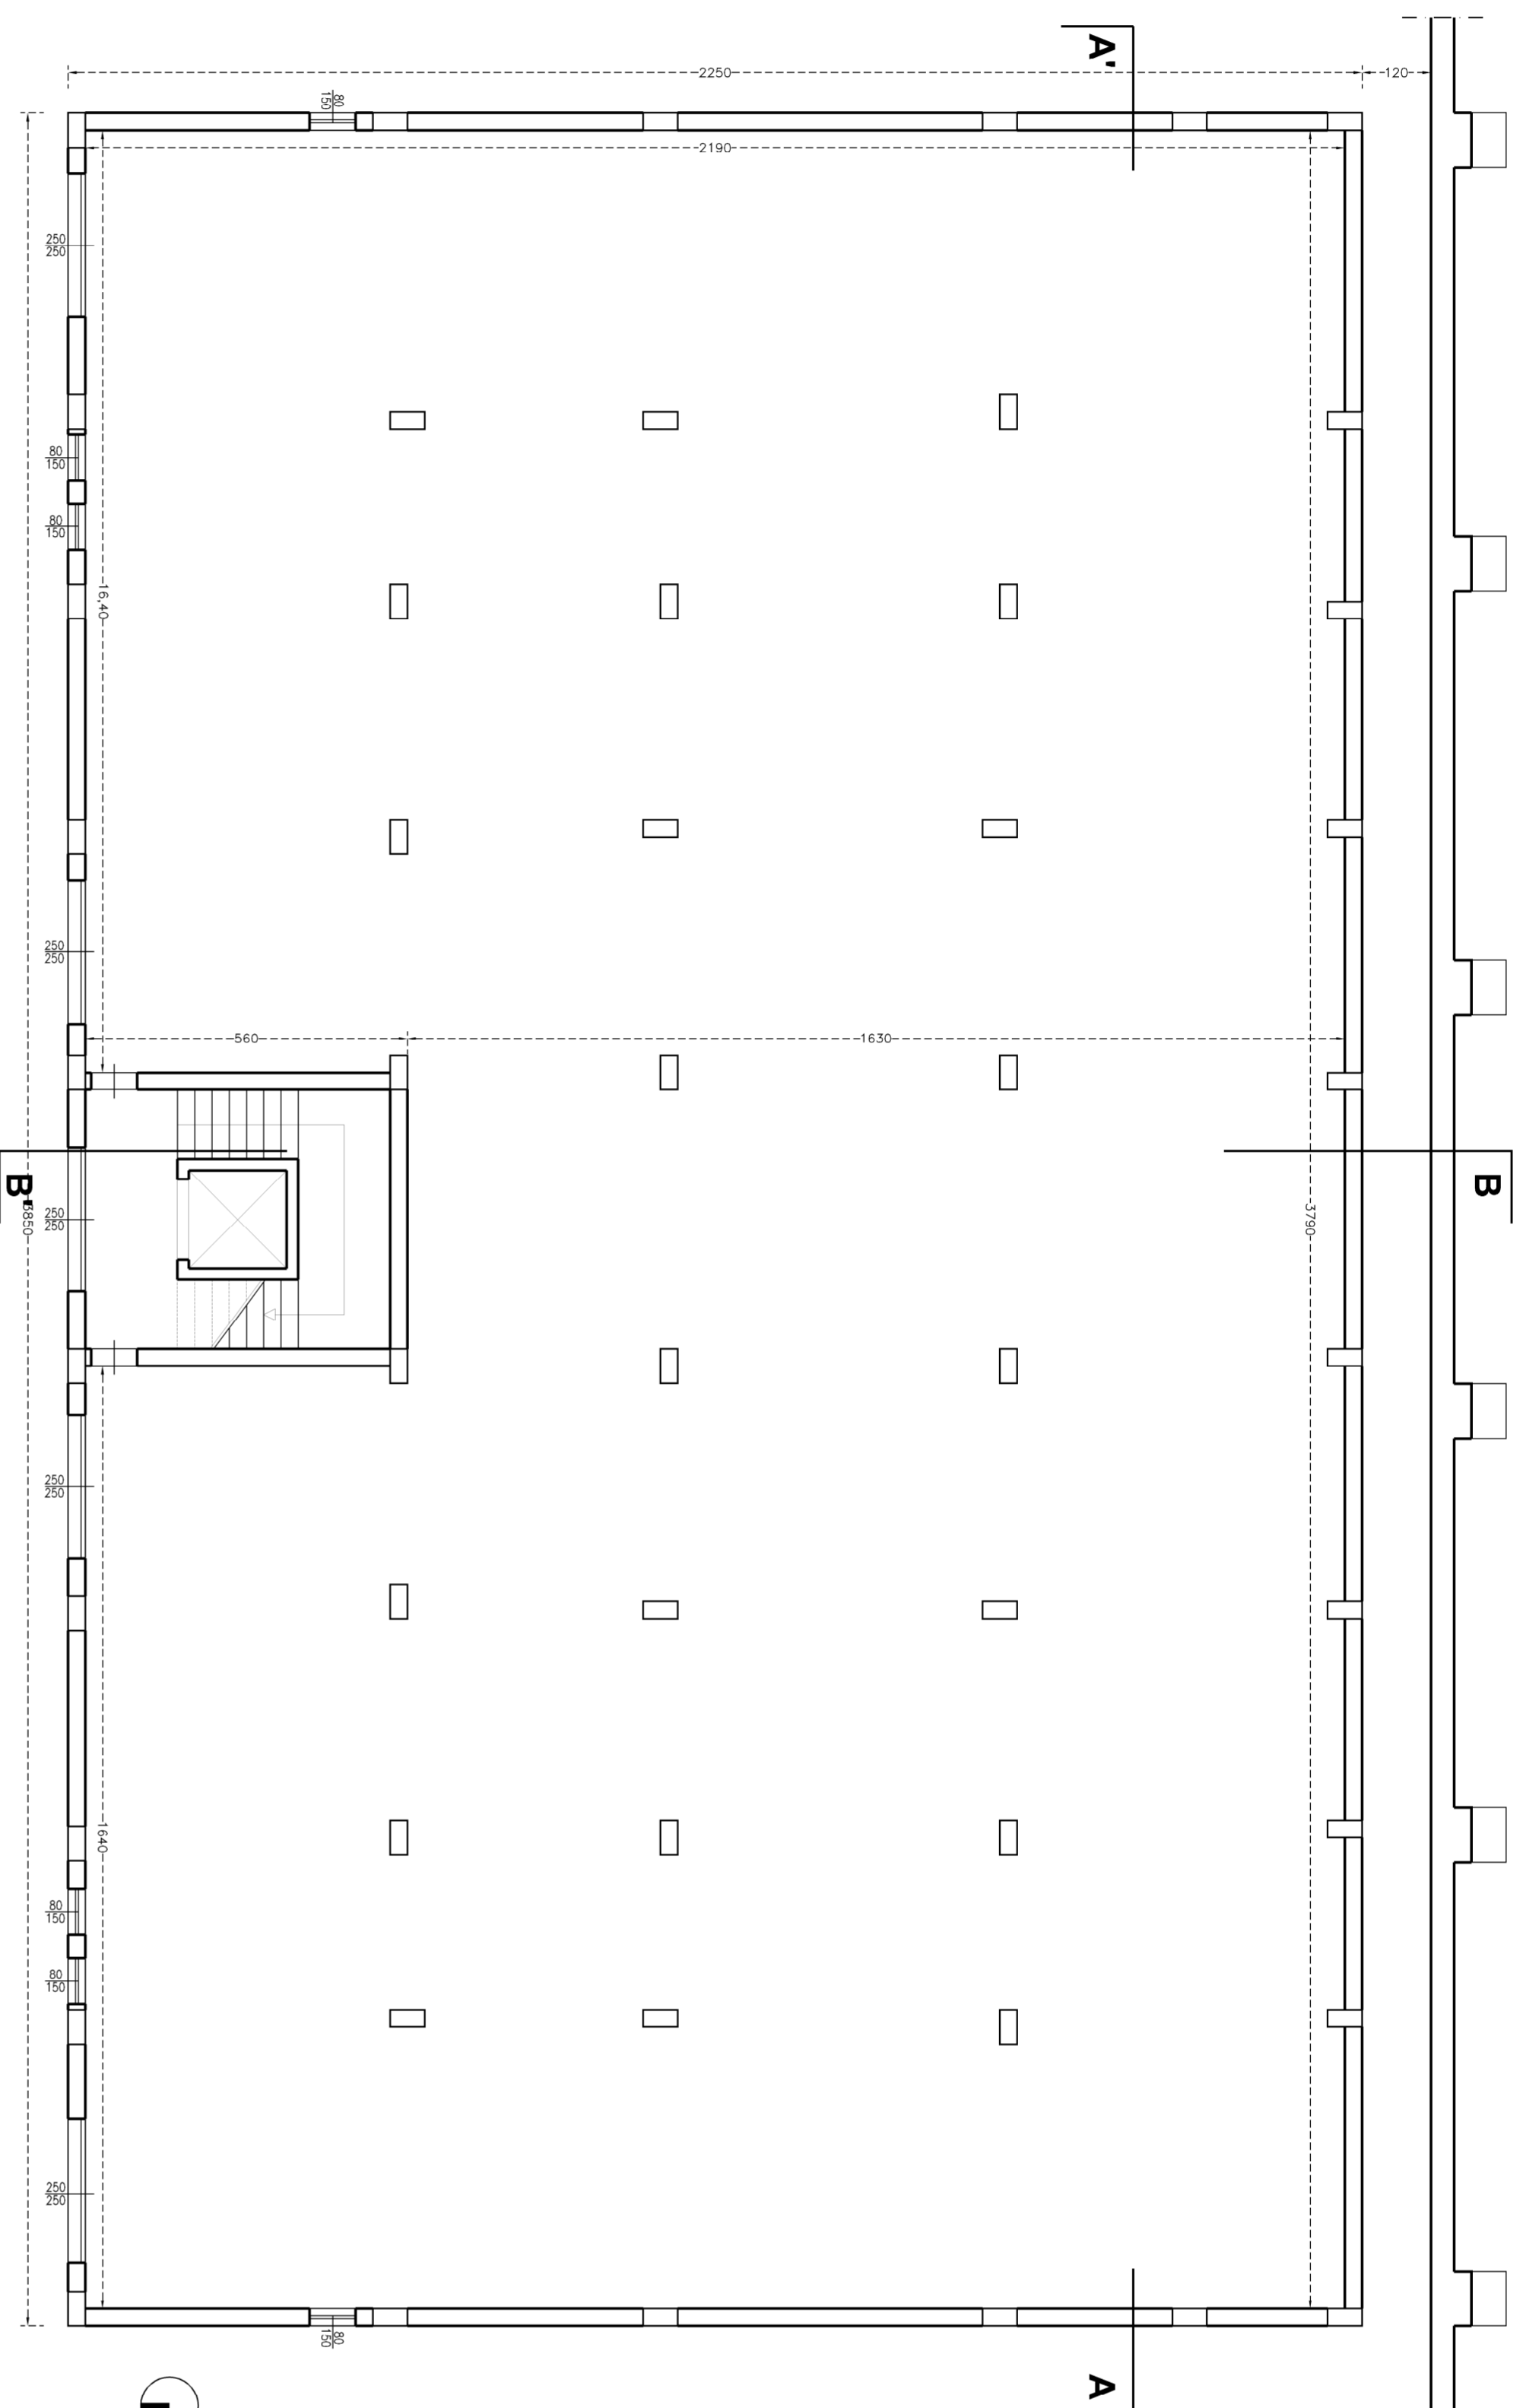


Pianta Piano Copertura

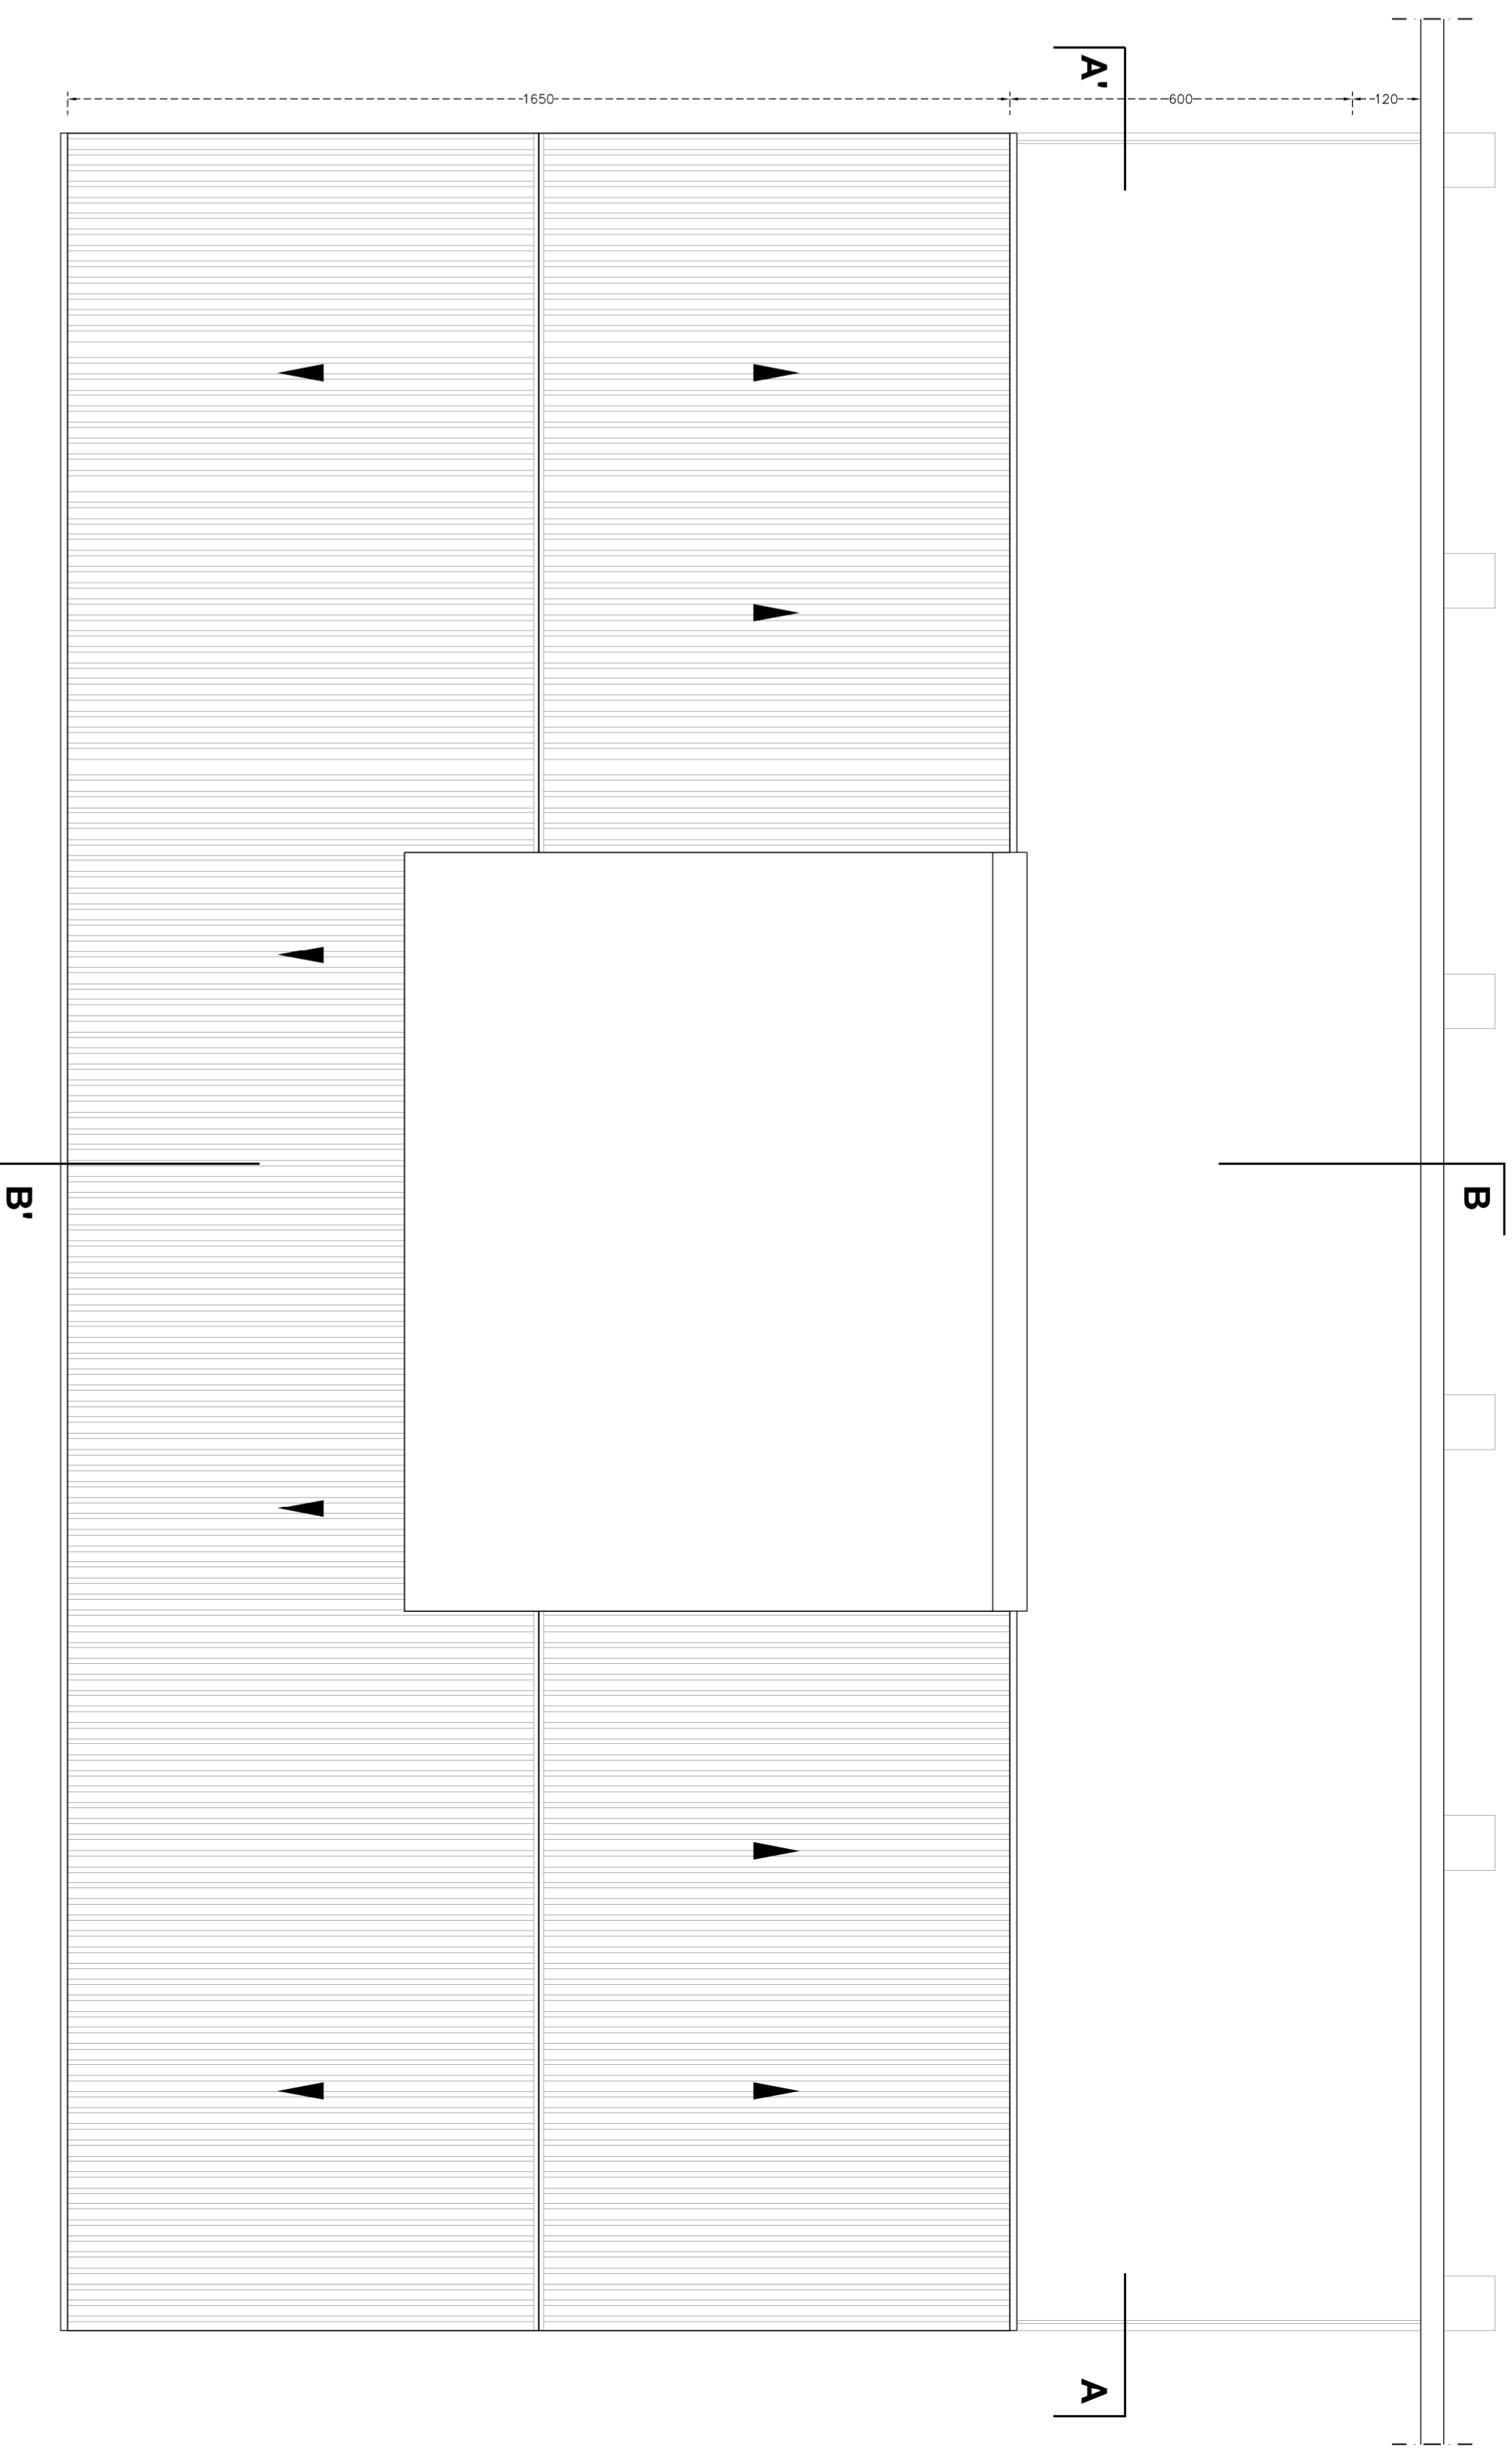

Pianta Piano Primo

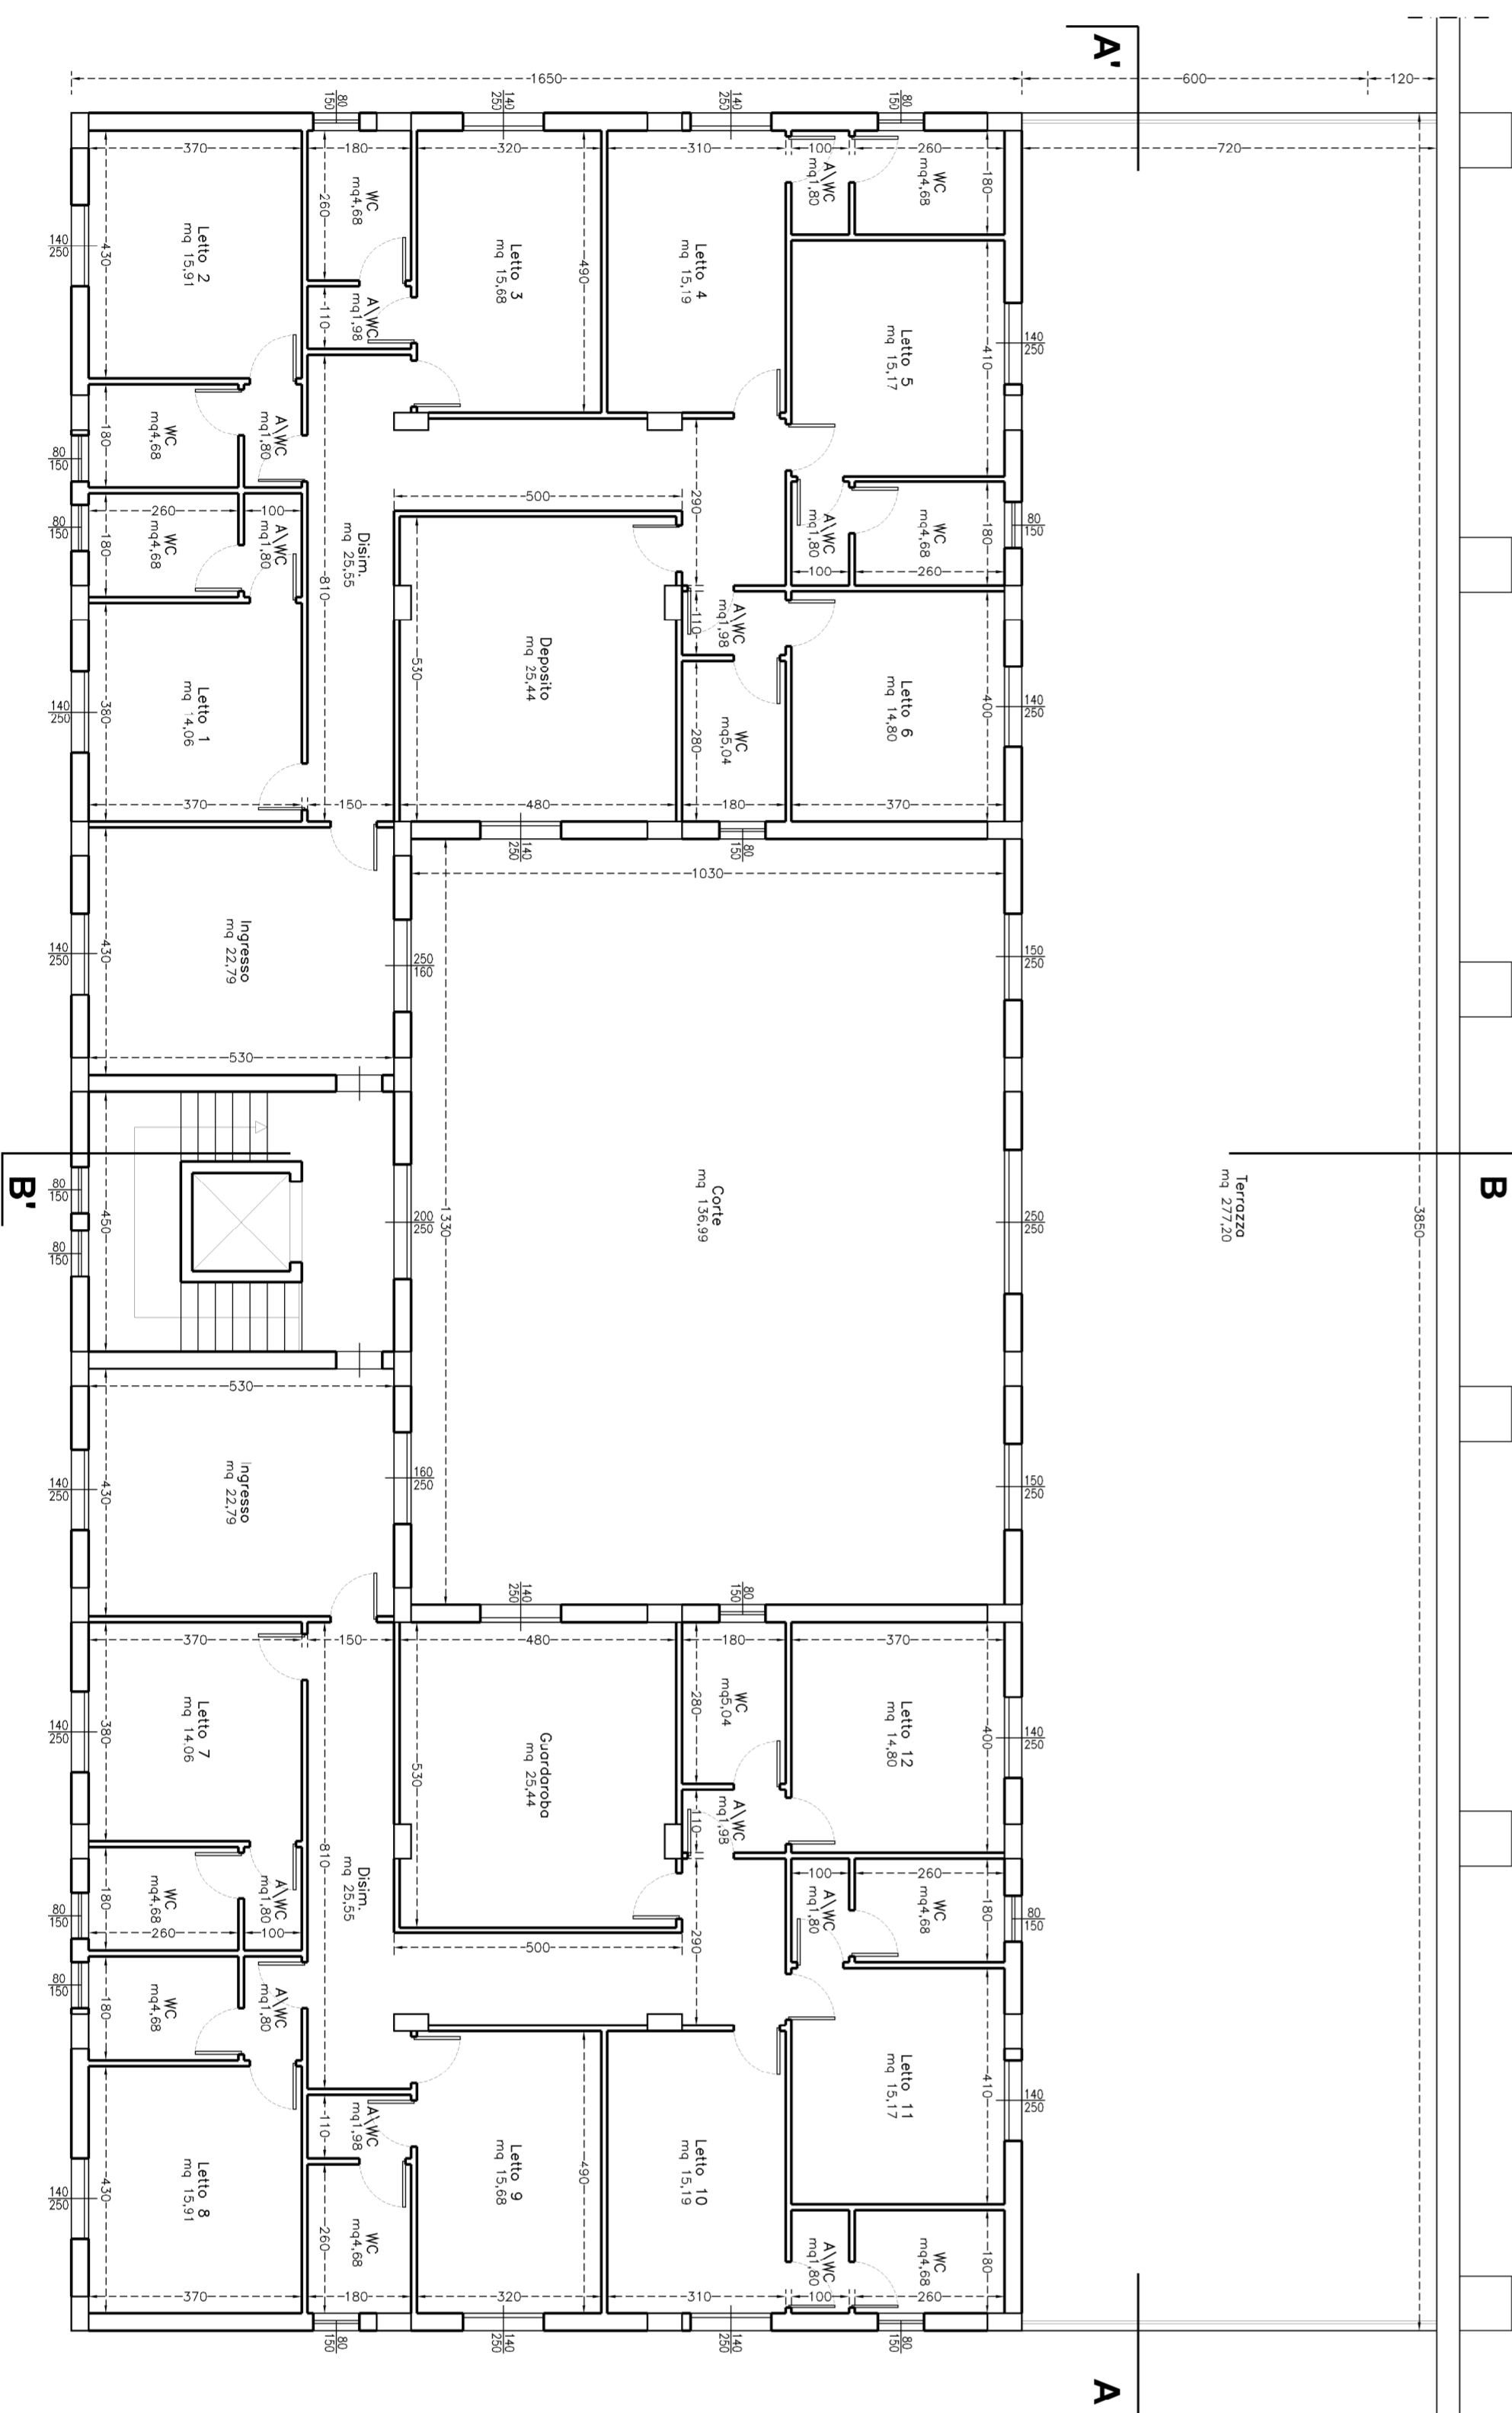

Sezione AA'

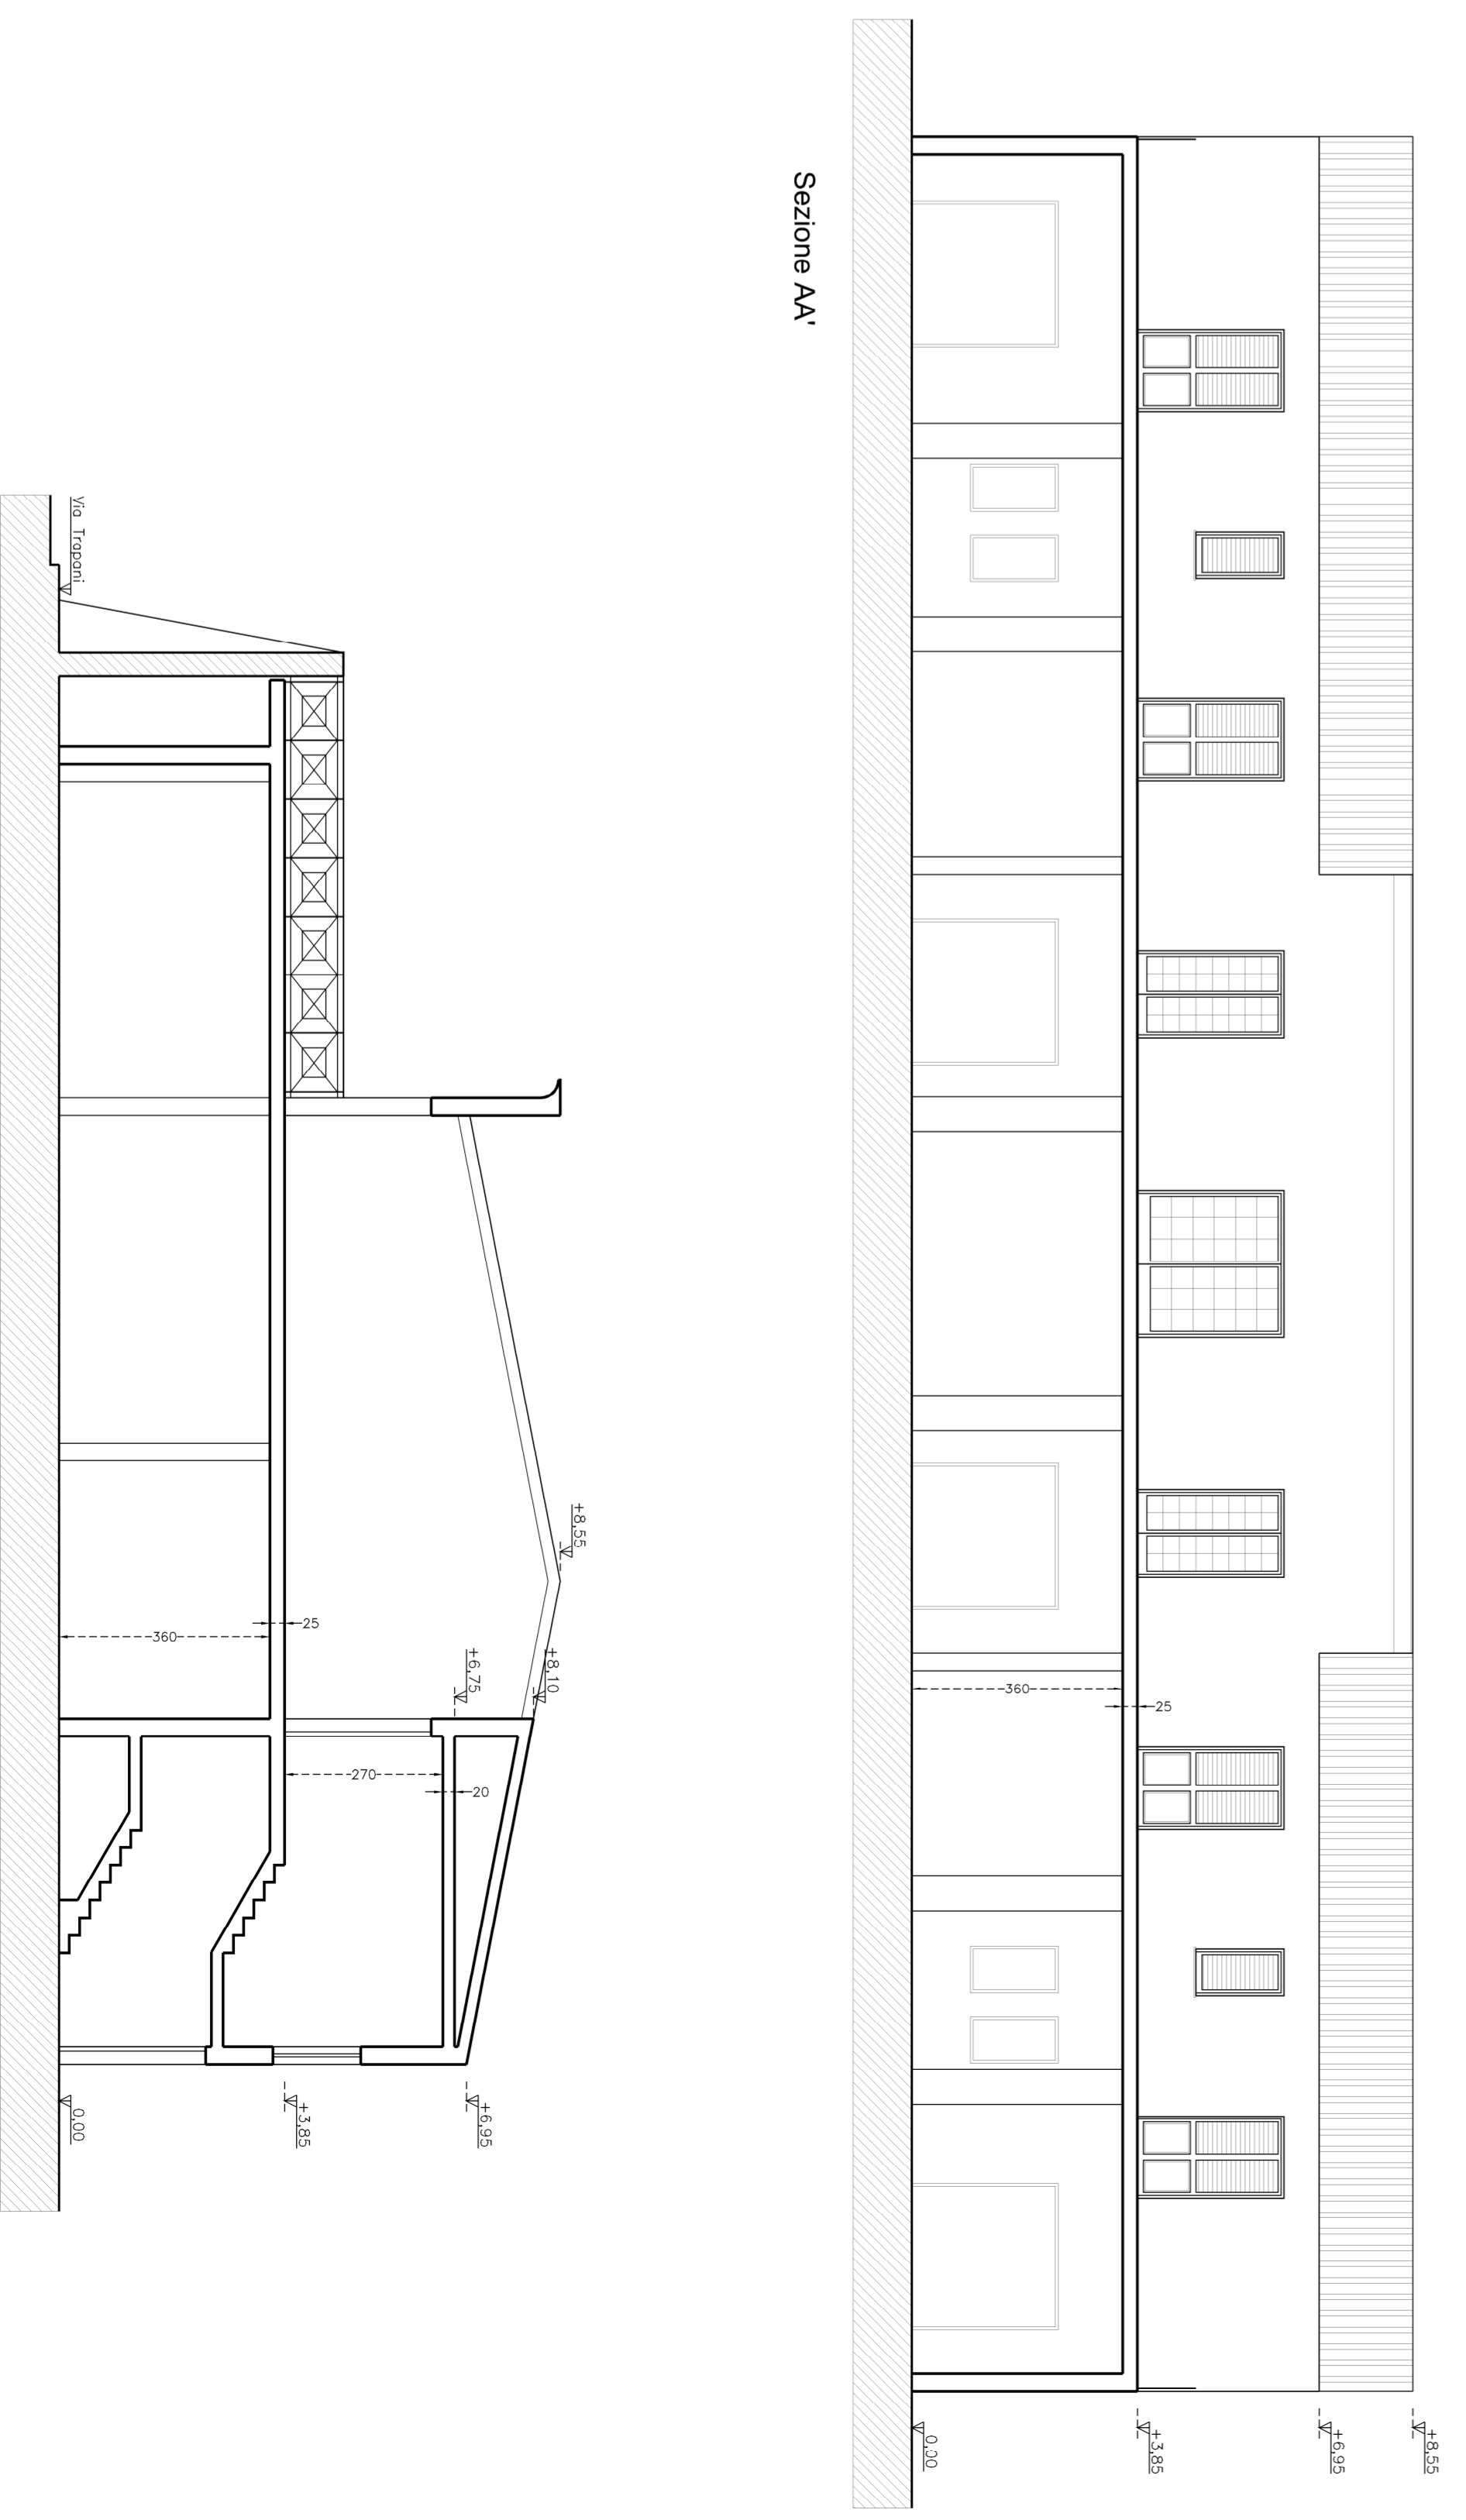

Sezione BB'

