


Pianta Piano Terra Stato Futuro

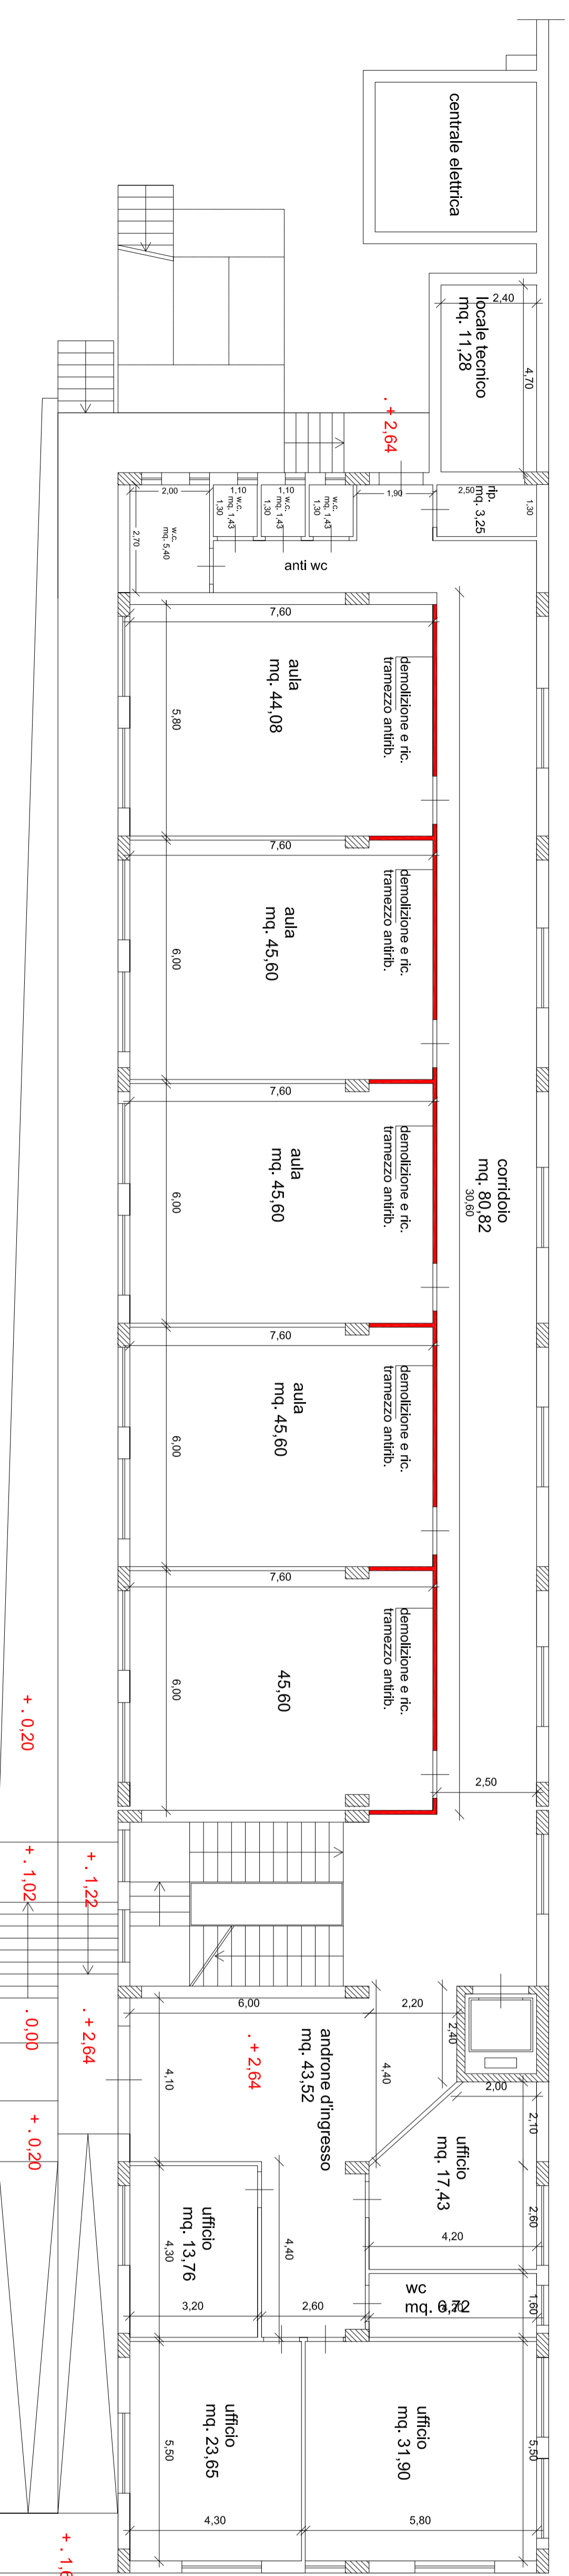

Pianta Piano Primo Stato Futuro

**COMUNE DI PARTANNA**  
 PROVINCIA DI TRAPANI  
 Via XX Settembre n°15

LAVORI DI MIGLIORAMENTO E/O ADEGUAMENTO ALLE NORMATIVE ANTISISMICHE DELL'EDIFICIO DI PROPRIETA' COMUNALE ADIBITO A SCUOLA ELEMENTARE DENOMINATO PLESSO DI VIA VESUVIANA N. 4, NONCHÉ ALL'ADEGUAMENTO IMPIANTISTICO ALLA NORMATIVA VIGENTE. CUP: I96I800012001 IDENTIFICATO CON IL CODICE 081015264. FINANZIAMENTO PRESIDENZA DEL CONSIGLIO DEI MINISTRI "DIPARTIMENTO CASA ITALIA"



Il Progettista:  
 Ing. Antonio Di Giovanni



IL RUP

N° FABBRICATO  
**Elab. 08**  
 DATA  
 Settembre 2020

TITOLO  
**PROGETTO ARCHITETTONICO:**  
 Pianta Piano Terra e Piano Primo

SCALA  
**1:100**

RE: