


Planimetria Anticendio Piano Terra
Scala disegno 1:100

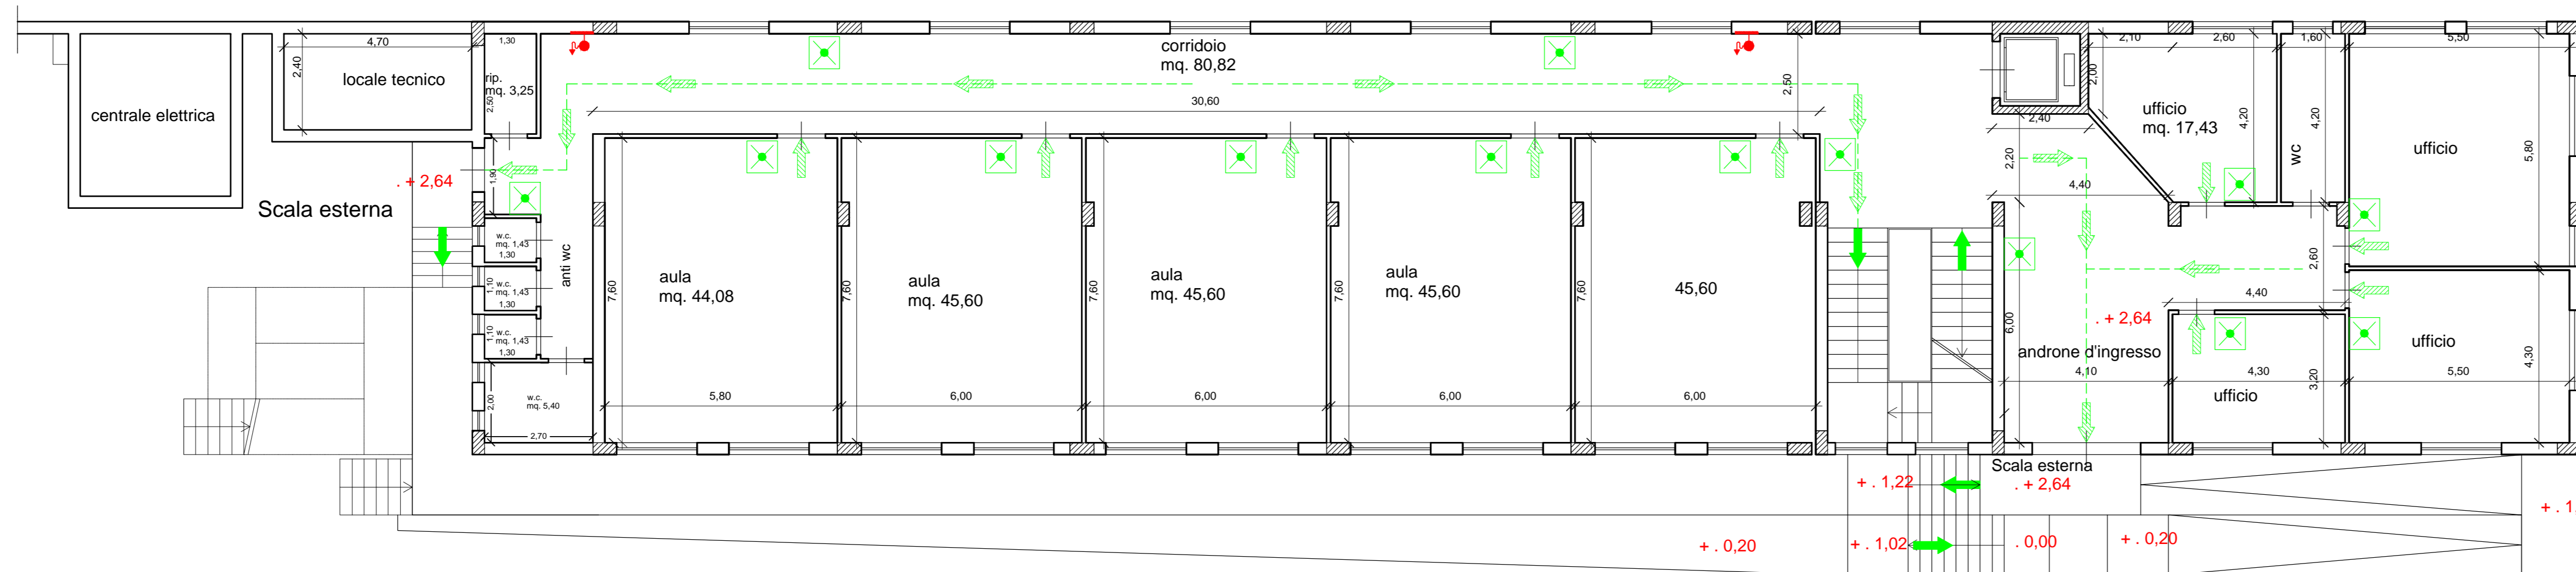

Planimetria Anticendio Piano Primo
Scala disegno 1:100

Segno Grafico	Denominazione Simboli
	VIA DI USCITA: Presenza di uscita automatica
	VIA DI USCITA: Presenza di uscita verso il fuori
	Presenza tra il piano più elevato e l'uscita
	Completato intervento di eliminazione di incendio
	Porta costruita al fuoco REI 30 con dispositivo di apertura automatica a magneti

Segno Grafico	Denominazione Simboli
	Impianti di rilevazione e segnalazione
	Impianti di rilevazione e segnalazione
Segno Grafico	Denominazione Simboli
	Impianti di rilevazione e segnalazione
	Impianti di rilevazione e segnalazione
	Impianti di rilevazione e segnalazione
	Impianti di rilevazione e segnalazione
	Impianti di rilevazione e segnalazione
	Impianti di rilevazione e segnalazione
	Impianti di rilevazione e segnalazione
	Impianti di rilevazione e segnalazione
	Impianti di rilevazione e segnalazione
	Impianti di rilevazione e segnalazione

N.B.: per i settori ove è necessario impedire l'intrusione di estranei le porte REI saranno apribili a spinta solo nel verso dell'esodo e munite di apertura a chiave nel verso opposto

COMUNE DI PARTANNA
 PROVINCIA DI TRAPANI
 Via XX Settembre n°15

LAVORI DI MIGLIORAMENTO E/O ADEGUAMENTO ALLE NORMATIVE ANTISISMICHE DELL'EDIFICIO DI PROPRIETA' COMUNALE ADIBITO A SCUOLA ELEMENTARE DENOMINATO PRESSO DI VIA MESSINA N. 4, NONCHÉ ALL'ADEGUAMENTO IMPIANTISTICO ALLA NORMATIVA VIGENTE. CUP: 156E1800012001 IDENTIFICATO CON IL CODICE 0810152624. FINANZIAMENTO PRESIDENZA DEL CONSIGLIO DEI MINISTRI "DIPARTIMENTO CASA ITALIA"

Il Progettista:
Ing. Antonio Di Giovanni

IL R.U.P.

N° E. ARBITRATO Elab. 44	TITOLO PROGETTO ANTINCENDIO:	SCALA 1:100
DATA Settembre 2020	Planimetria Piano Terra e Piano Primo	FEE: