PIANTA PIANO SEMINTERRATO

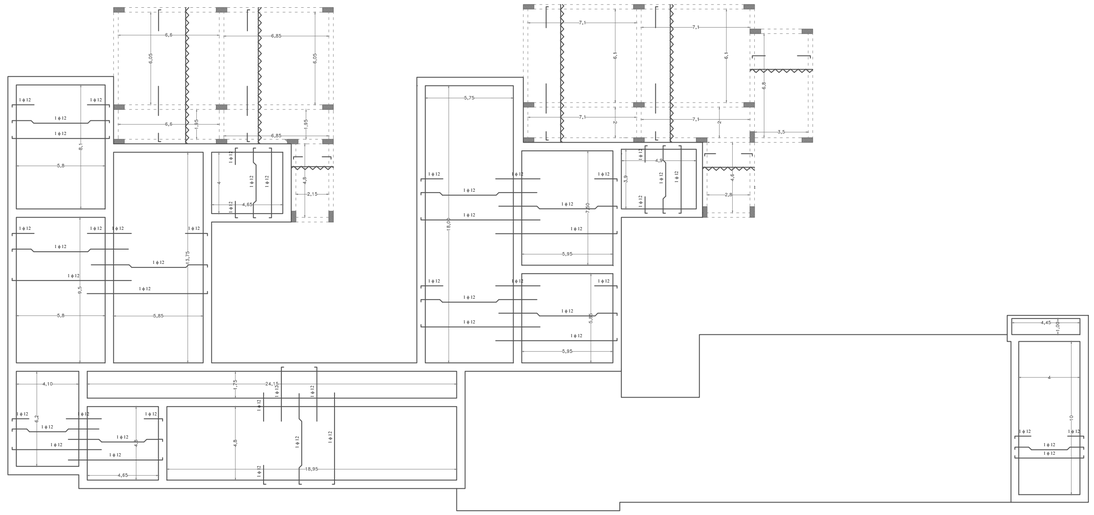

PIANTA PIANO TERRA

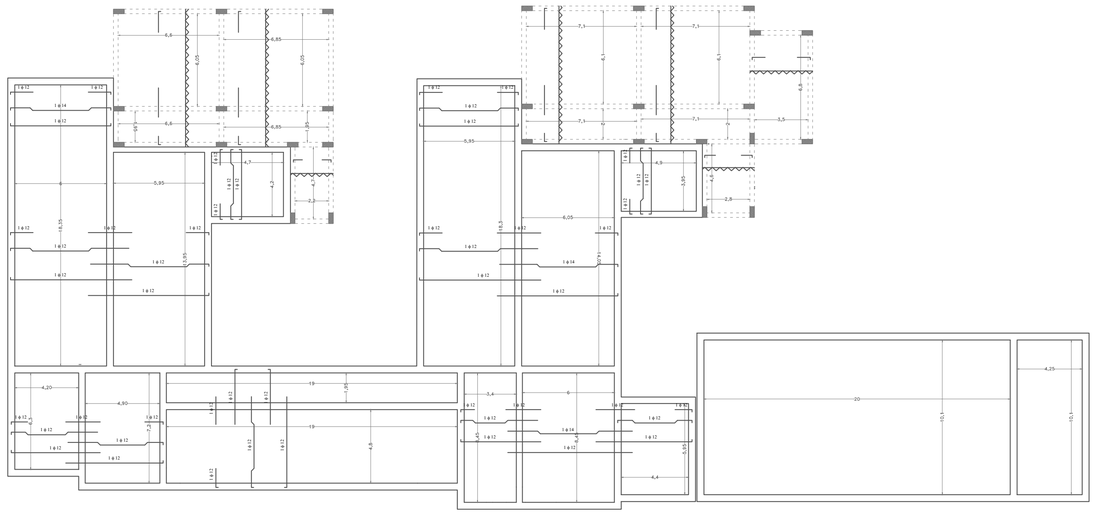

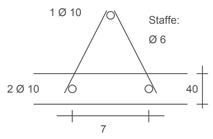

Int. trasv.= cm 16,5

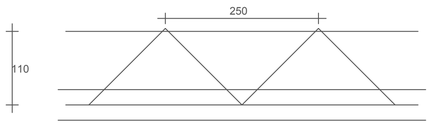

SCHEMA TRALICCIO SEZIONE

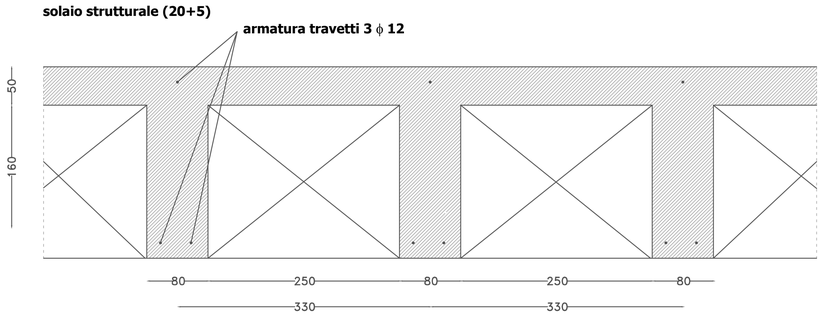

PARTICOLARE ARMATURA SCALA

SCALA 1:25

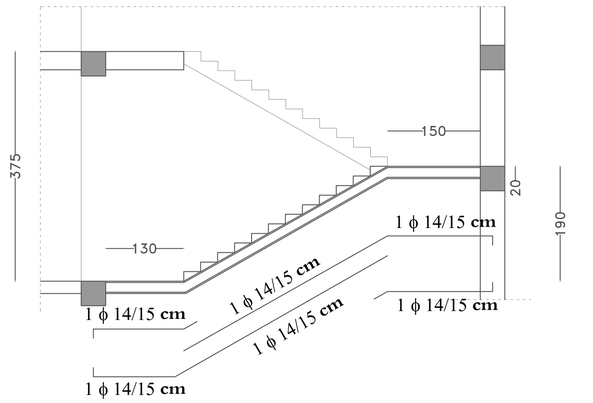

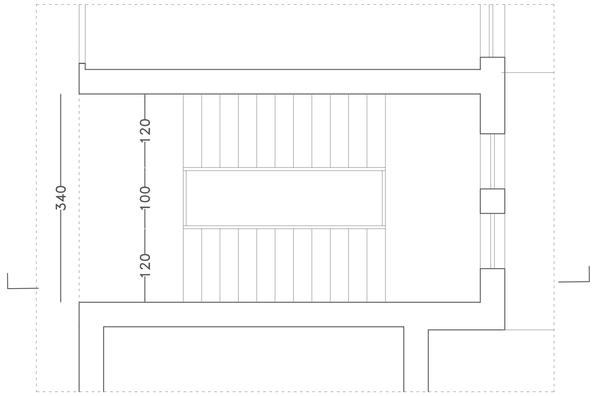

PIANTA PIANO PRIMO

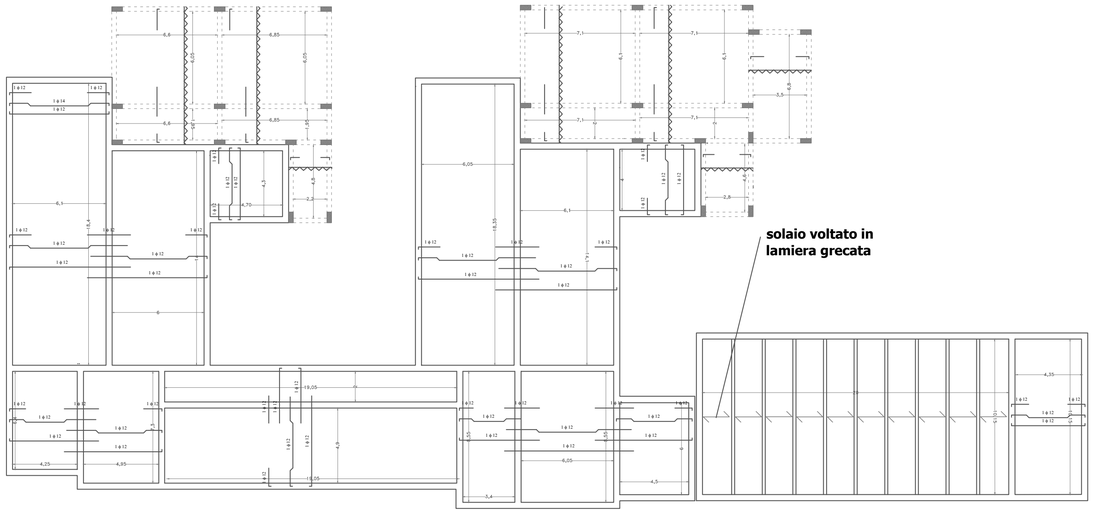

SG.INARCH Società di ingegneria

via A.Moro, 14A int 10 - 95030 NICOLOSI
via Nazionale 25 Mistretta
tel. + 39 095/911727. + 39 3933359775

COMUNE DI PARTANNA

Provincia di Trapani

IL R.U.P. :

PROGETTISTA : SG.INARCH s.r.l.s.
Dott.Ing. Dario Cavallaro

PROGETTO

ADEGUAMENTO STRUTTURALE E ANTISISMICO
EDIFICIO SEDE ISTITUTO COMPRENSIVO LUIGI CAPUANA
SCUOLA MEDIA A.S. AOSTA SITA INVIA TRISTE N° 11
PARTANNA

ELABORATO : **PROGETTO STRUTTURALE**
PIANTE DEI CORDOLI E CARPENTERIA SOLAI

COMMESSA	FASE	REV.	DATA EMISSIONE	SCALA	DOCUMENTO
	PE		Marzo 2017	1:200	S T R 0 0 1

REV.	DATA	DESCRIZIONE	APPROVATO
1			
0			