PARTICOLARE PALO ILLUMINAZIONE

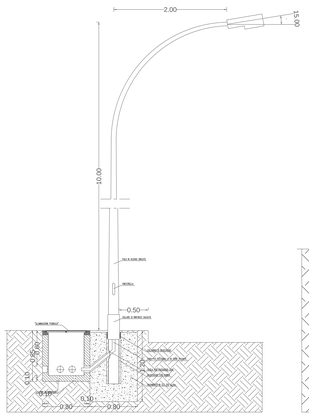

PARTICOLARE BASAMENTO

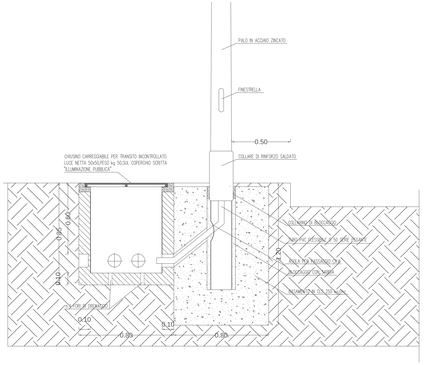

APP. ILLUMIN. A LED
CLASSE II D'ISOLAMENTO

- CORPO IN PRESSOFUSIONE E LAMIERA DI ALLUMINIO (UNI EN 1706);
- VETRO PIANO TEMPRATO TRASPARENTE EXTRACHIARO;
- VITERIA IN ACCIAIO INOX;
- COPERCHIO BASCULANTE IN ALLUMINIO PER ACCEDERE AL VANO ALIMENTAZIONE;
- DURATA STIMATA: 100.000 H (L85 - TA 25°C);
- VALVOLA OSMOTICA PER IL BILANCIAMENTO DELLA PRESSIONE INTERNA/ESTERNA;
- TEMPERATURA DI COLORE: ≤ 4000K; PH- 33-84W
- INDICE DI RESA CROMATICA RA > 70;
- GRADO DI PROTEZIONE IP 66

POSA IN OPERA

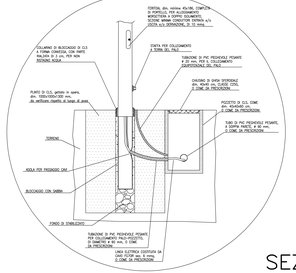

PARTICOLARE PIASTRA LED - KIT REFITTING

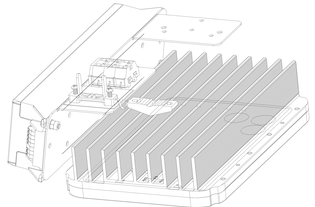

PARTICOLARE BOTOLA IN GHISA SFEROIDALE
SCALA 1:20

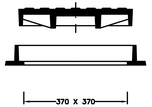

SEZIONE TIPO CAVIDOTTO CON MARCIAPIEDE
(RETE ILLUMINAZIONE) – Scala 1:50

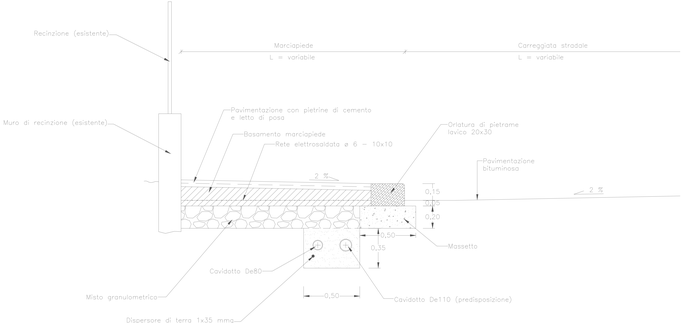

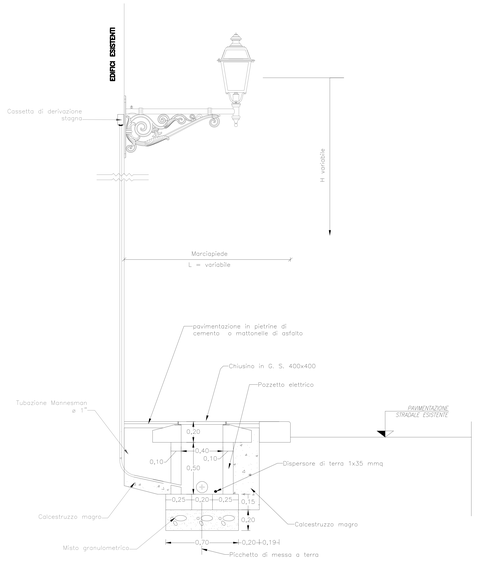

PARTICOLARE LINEA INTERRATA SOTTO MARCIAPIEDI

PARTICOLARE ATTRAVERSAMENTI STRADALI

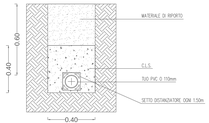

Regione Siciliana

COMUNE DI PARTANNA

Provincia Regionale di Trapani

3° SETTORE URBANISTICA E LAVORI PUBBLICI

IL SETTORE - URBANISTICA E LAVORI PUBBLICI

Progetto di:

LAVORI PER LA REALIZZAZIONE DI INTERVENTI DI EFFICIENZA ENERGETICA E DI ADEGUAMENTO NORMATIVO SUGLI IMPIANTI DI ILLUMINAZIONE PUBBLICA DEL COMUNE DI PARTANNA.

preliminare	scala	tavola	data
definitivo	VARIE	egà	
esecutivo ■			

Elaborati
Particolari costruttivi

Il progettista
ARCH. ALESSANDRO **ARENA**

- 1 Relazione generale
- 2 Relazione tecnica, economica e quadro incidenza m. specialistica
- 3 Elaborati grafici
  - Tav. reg. agr. - agg. Stralci di tutto il territorio del Comune di Partanna
  - Tav. agg. Particolari costruttivi
  - Tav. agg. Particolari costruttivi
- 4 Prospetto riassuntivo delle opere impianti di illuminazione esistente e in progetto
- 5 Relazione di calcolo degli impianti
- 6 Piano di manutenzione dell'opera e delle sue parti
- 7 Piano di sicurezza e di coordinamento di cui all'art. 100 del D.Lgs. 81/2008 e allegato XV - Fascicolo delle caratteristiche
- 8 Computo metrico estimativo e quadro economico
- 9 Cronoprogramma
- 10 Elenco dei prezzi unitari ed eventuali analisi prezzi
- 11 Schema di contratto e capitolato speciale di appalto

Il progettista dichiara che il presente elaborato è stato redatto nel rispetto dei vigenti strumenti urbanistici, delle norme in materia di sicurezza, igiene, barriere architettoniche, sicurezza sul lavoro, D.Lgs. 81/2008 e ss. mm. e ss. int. del D.M. 37/08 e ss. mm. e ss. int. del D.P.R. 207/2010 e comporta piena rispondenza ad ogni norma in materia di L.R. n. 10/91

Il Responsabile Unico del Procedimento
Geom. Giuseppe Maria Fontana
(firma digitale)

Il Progettista Incaricato dell'integrazione
Architetto Alessandro Arena
(firma digitale)

visti e annotazioni

Studio Tecnico * Via Vittorio Emanuele, 107 * 91028 Partanna (TP) * Partita IVA 01428 - Tel 0925 75 70
E-mail: studiotecnicoarena@tiscali.it; pec: alessandro.arena@pec.tecnarchitetti.it