




Lanterne artistiche:
singolo a mensola e doppio su palo
(piazze e slarghi)

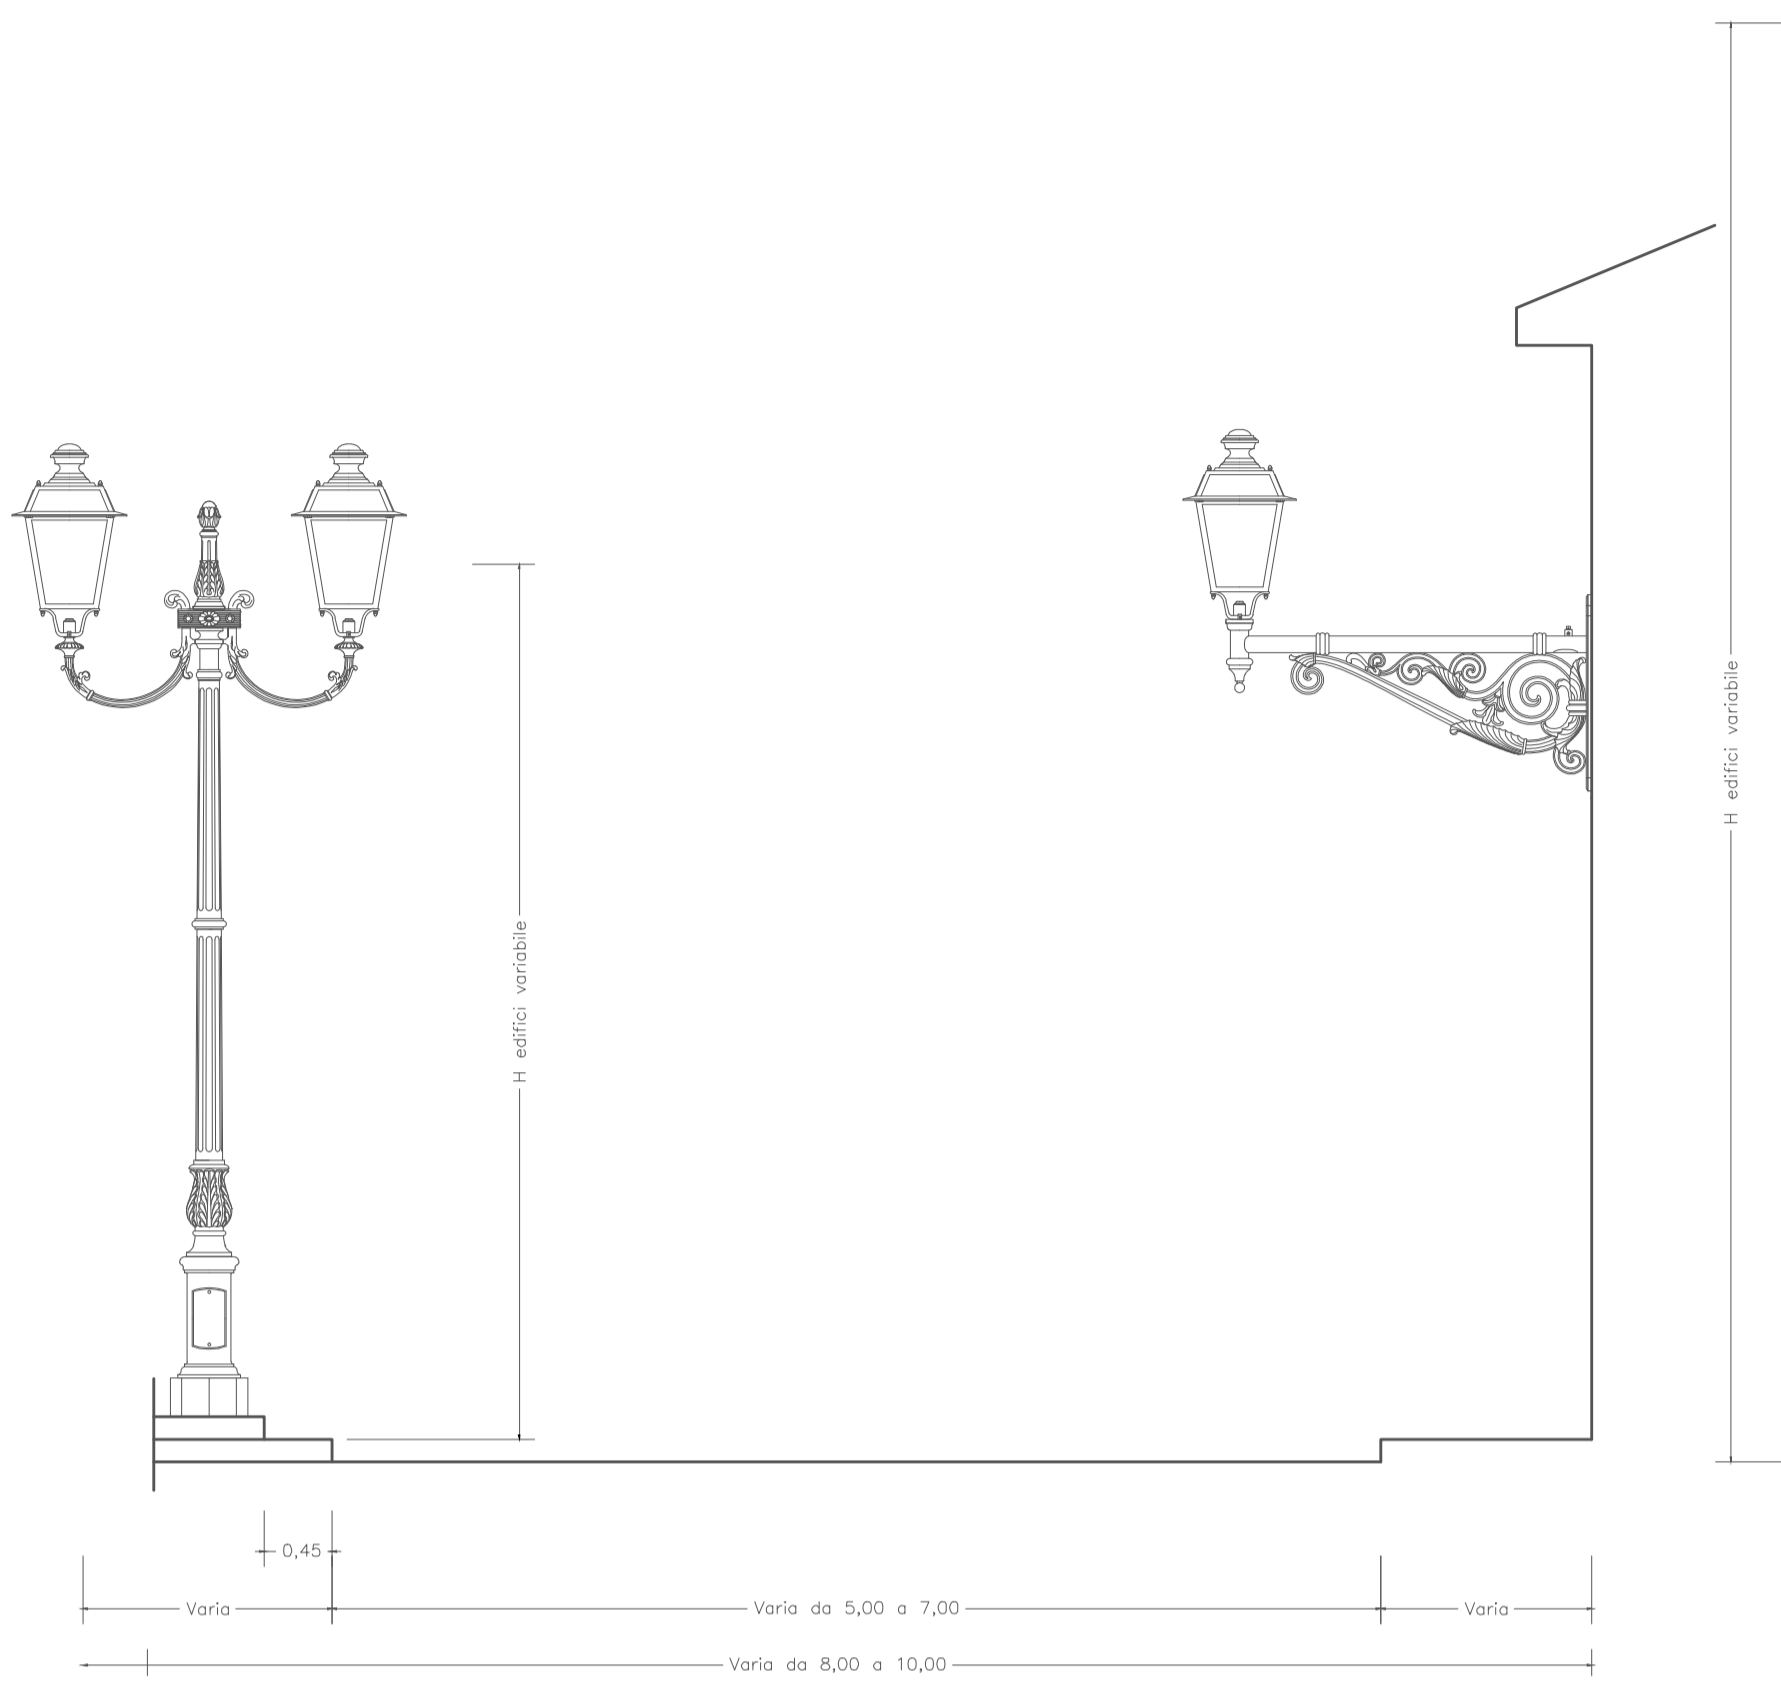


Armatura stradale
fissata a parete

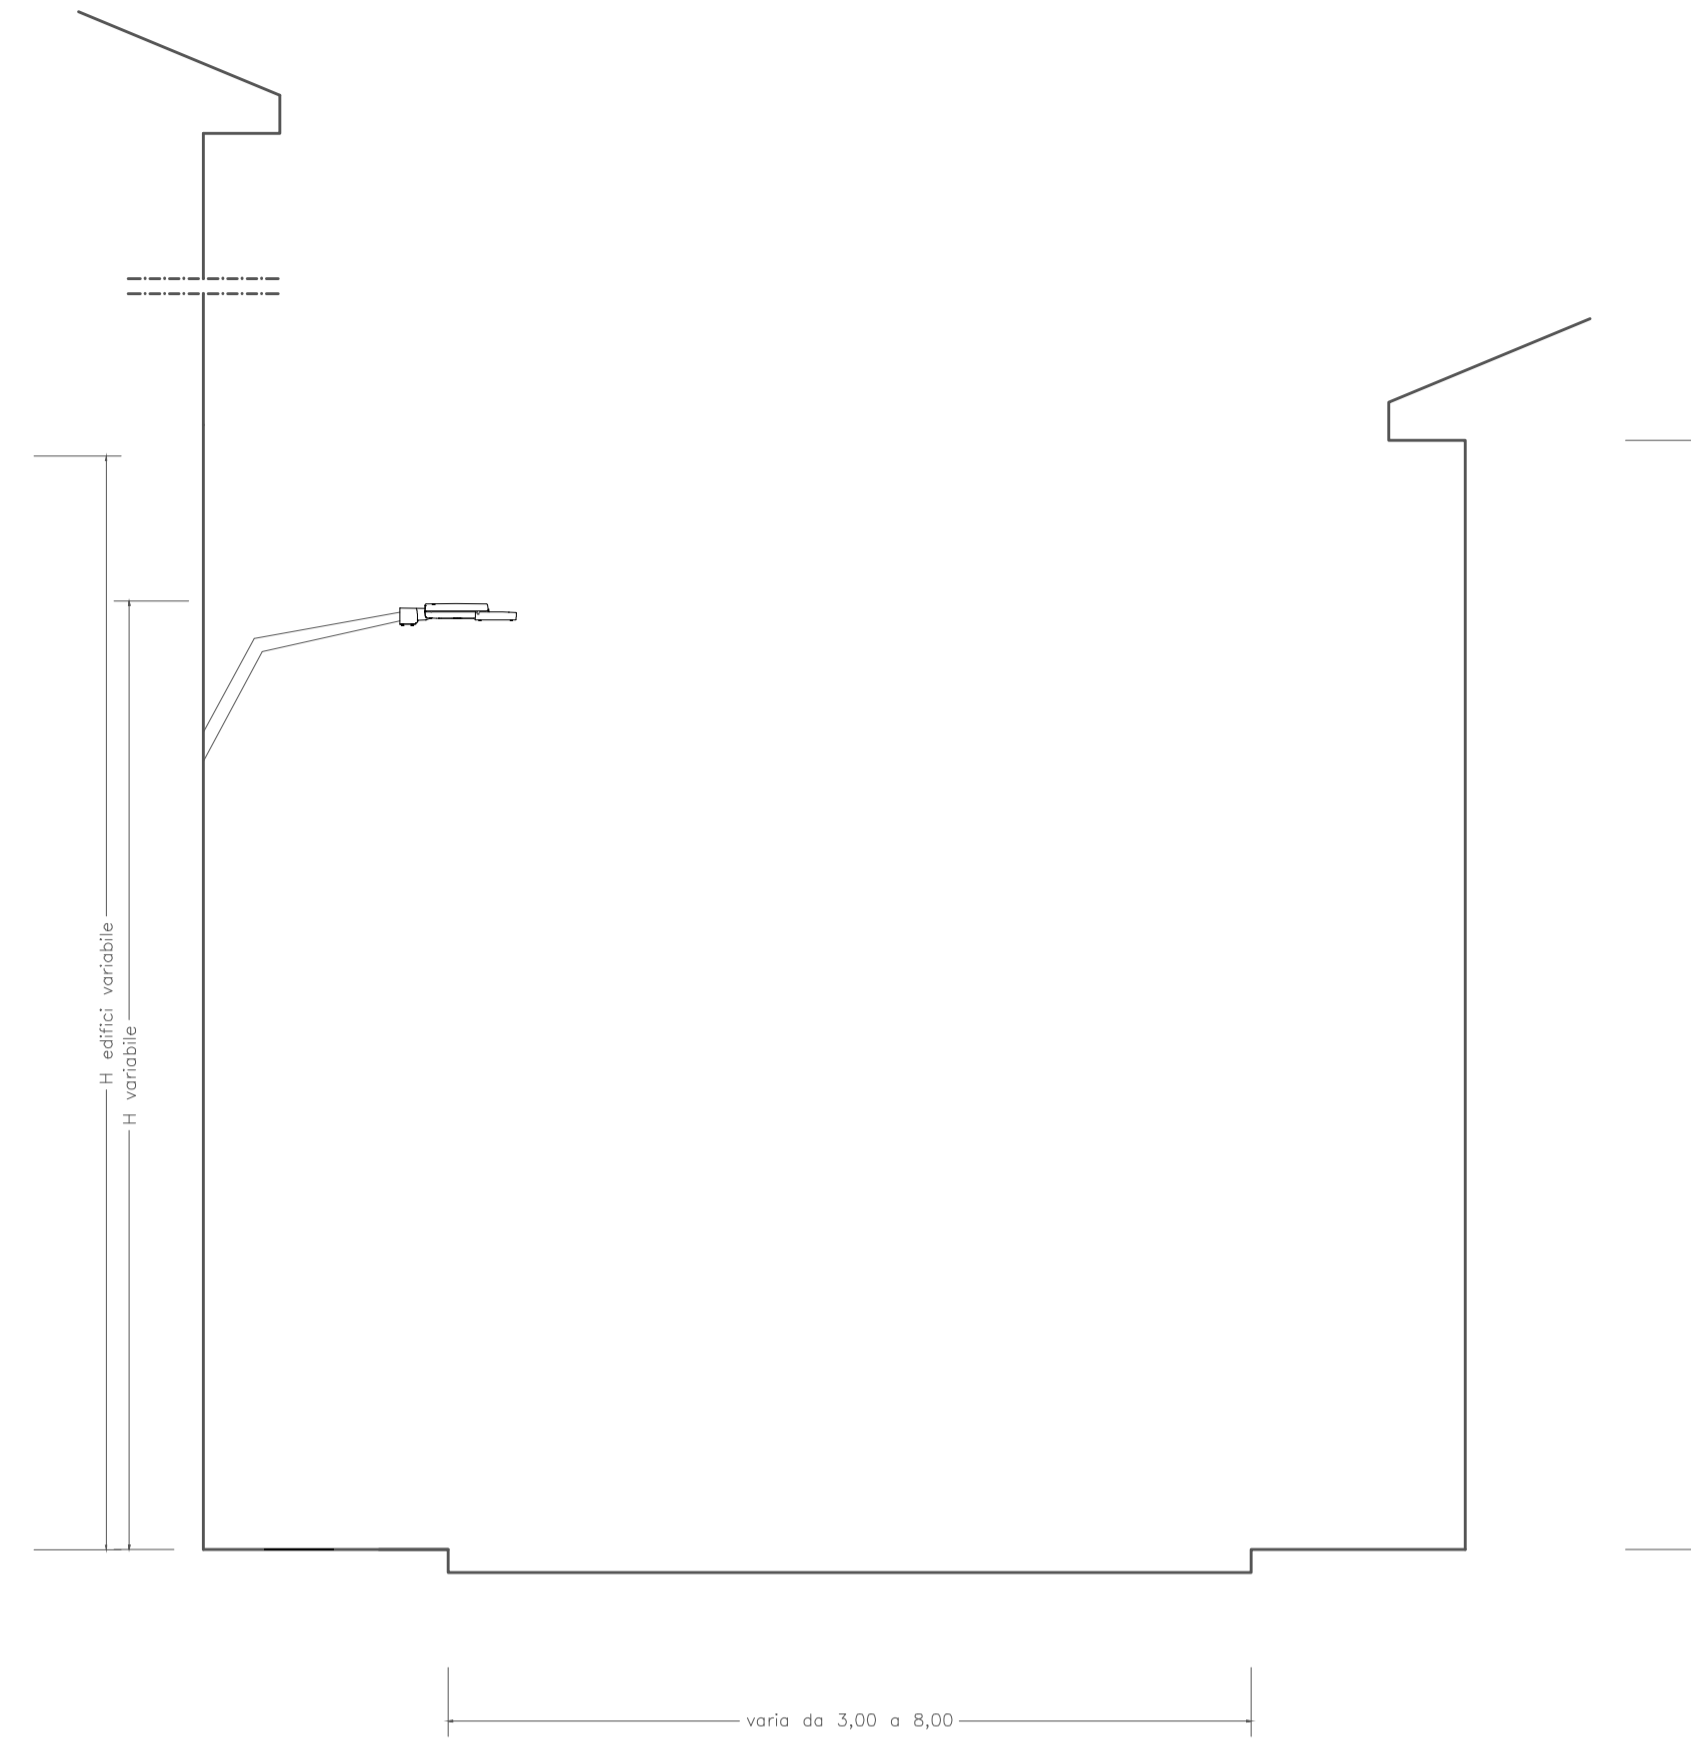


Armatura stradale su palo

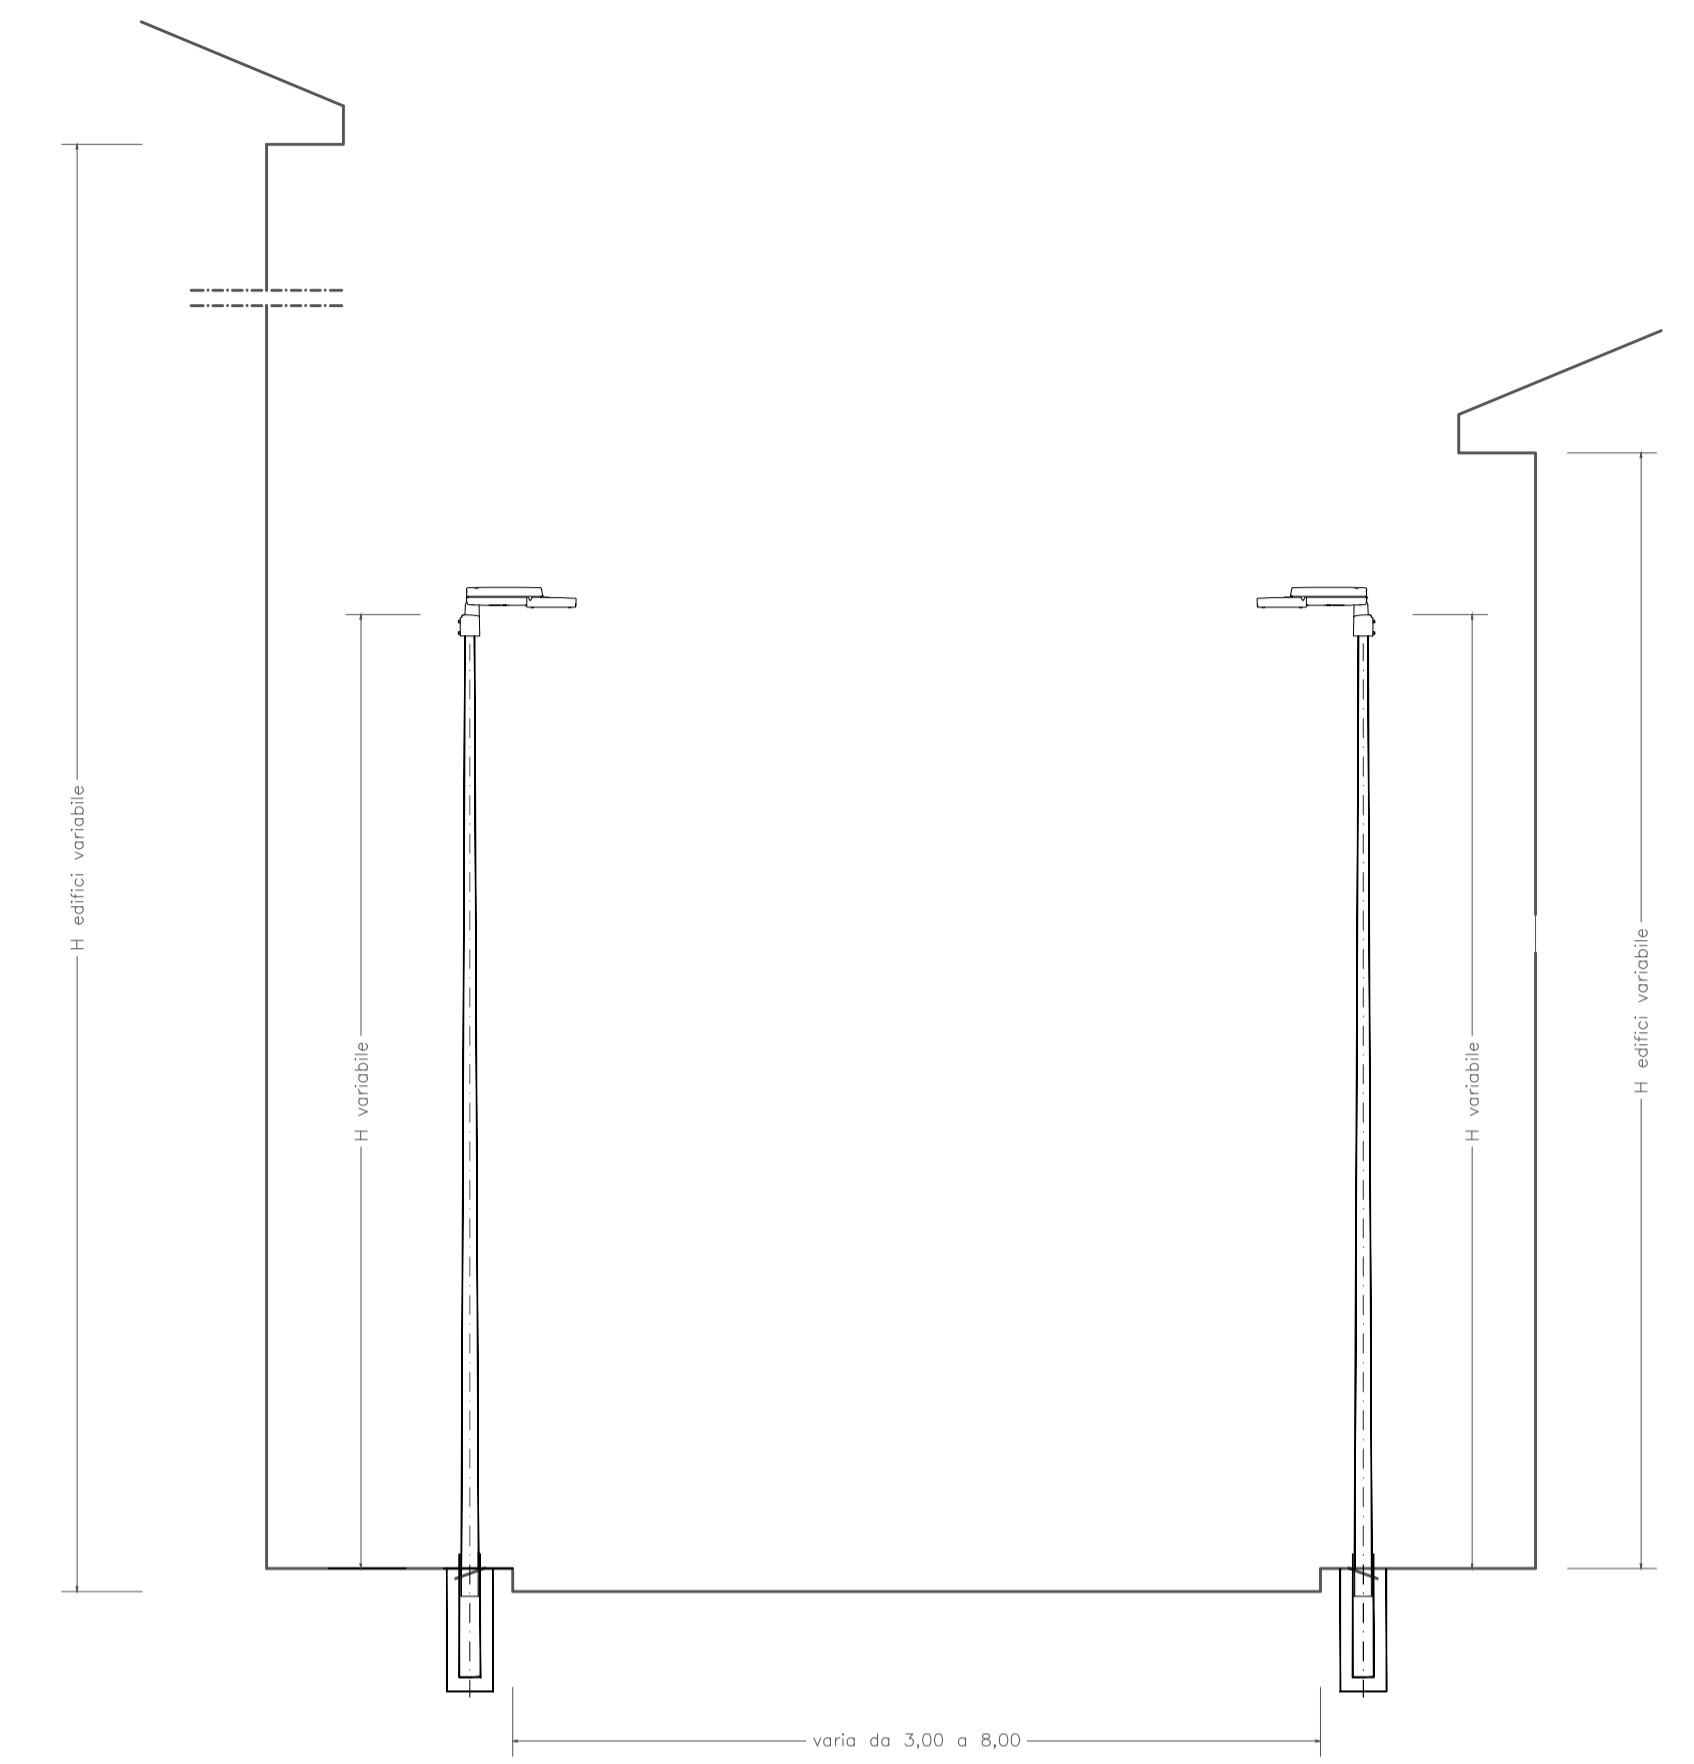

Lanterne artistiche:
singolo a mensola e su palo artistico

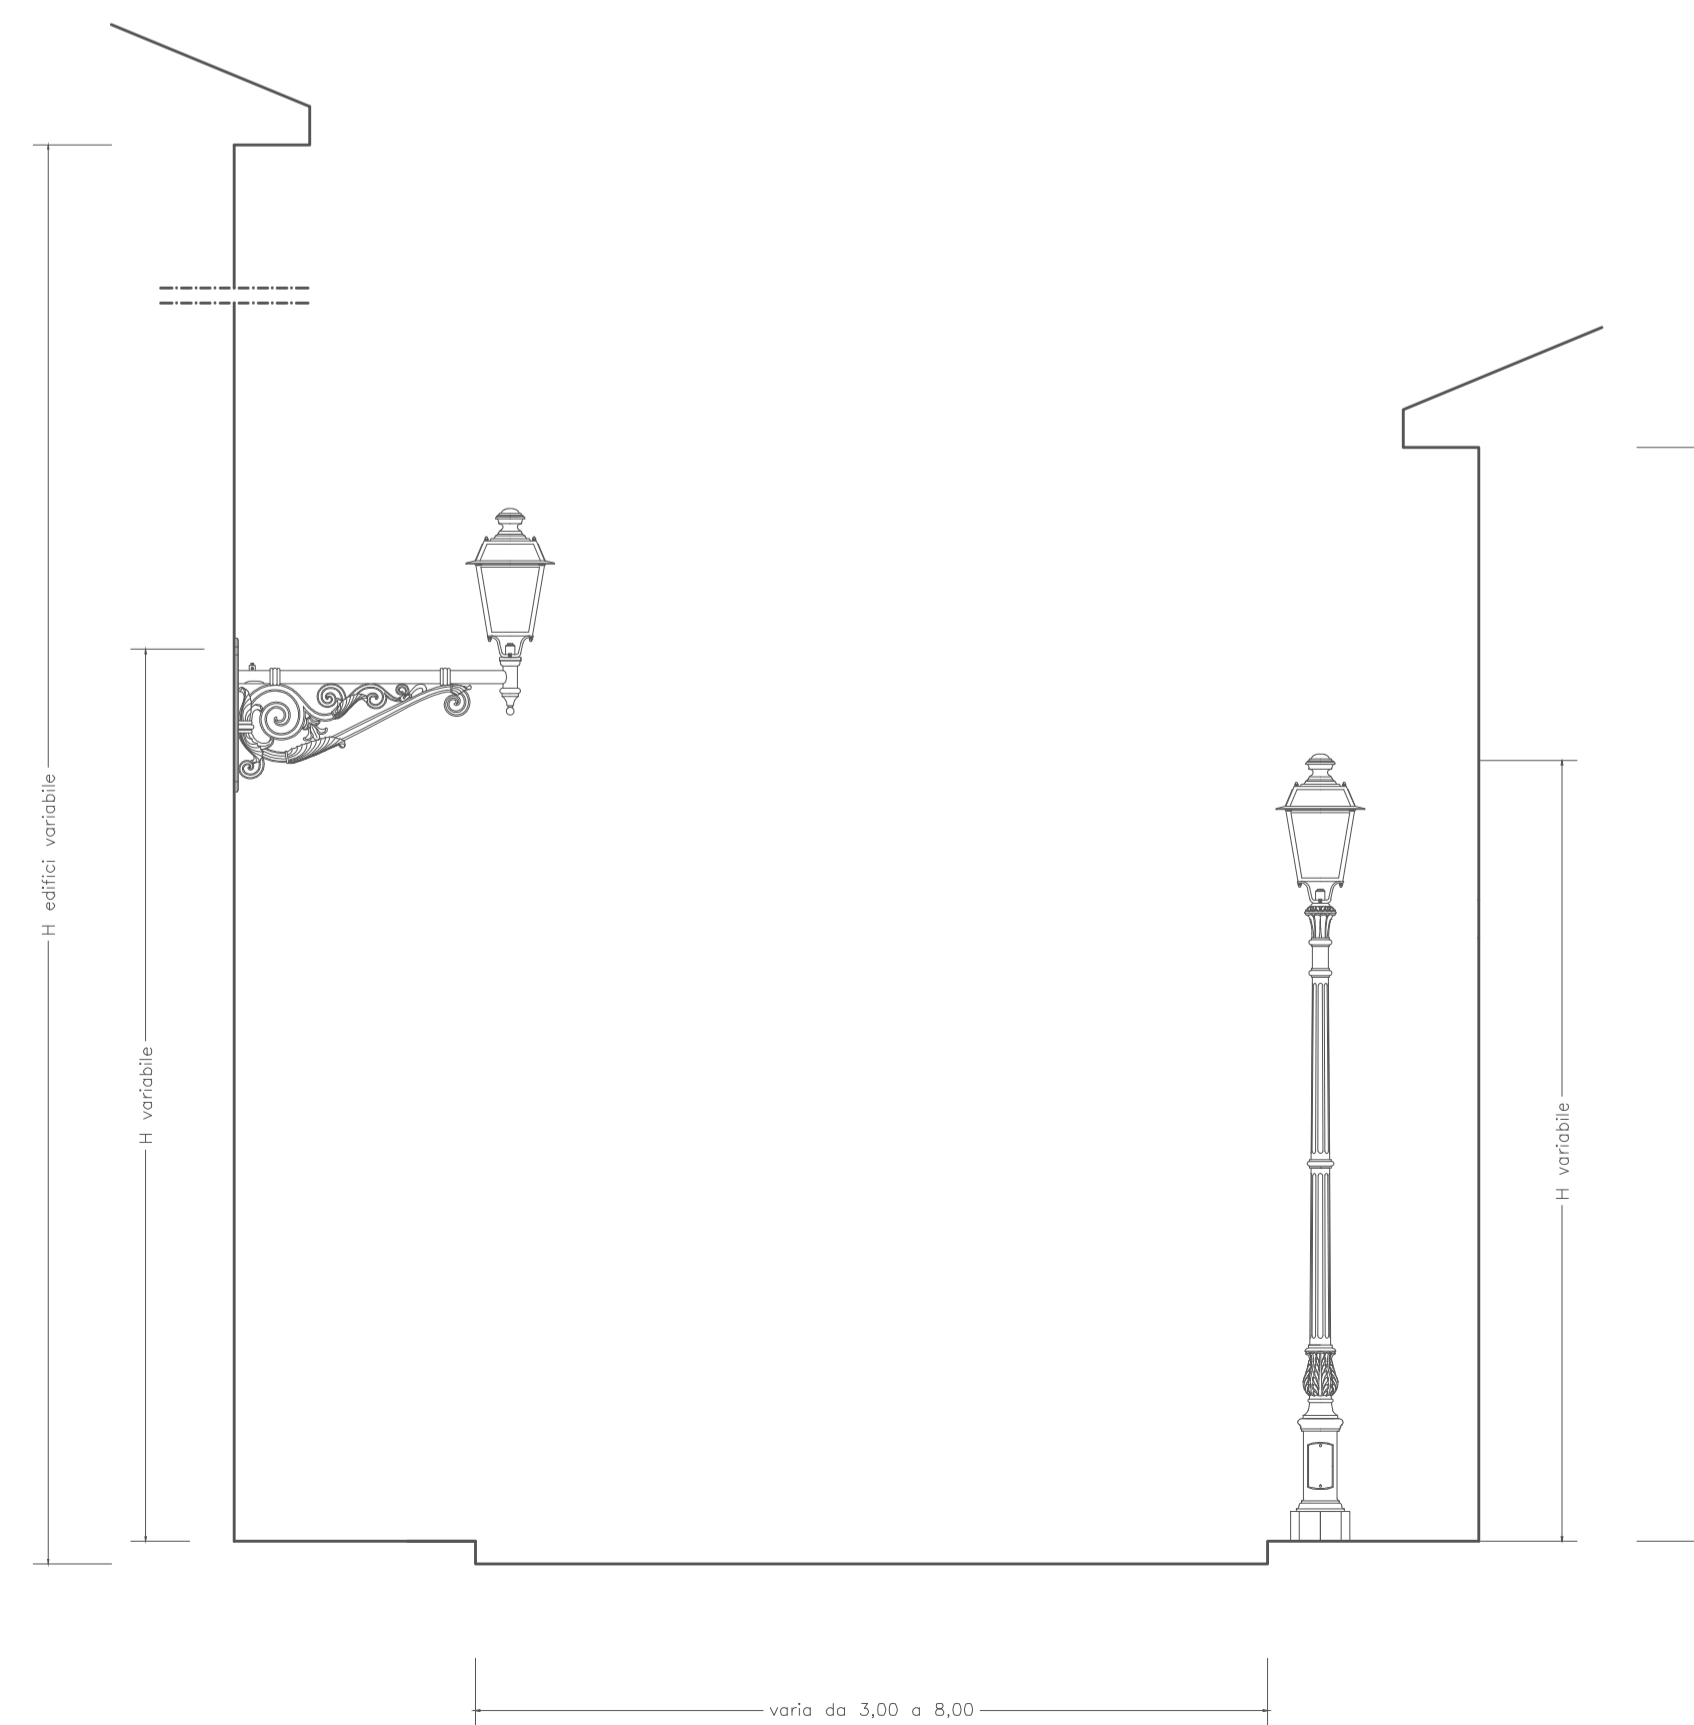

Armatura stradale a sospensione

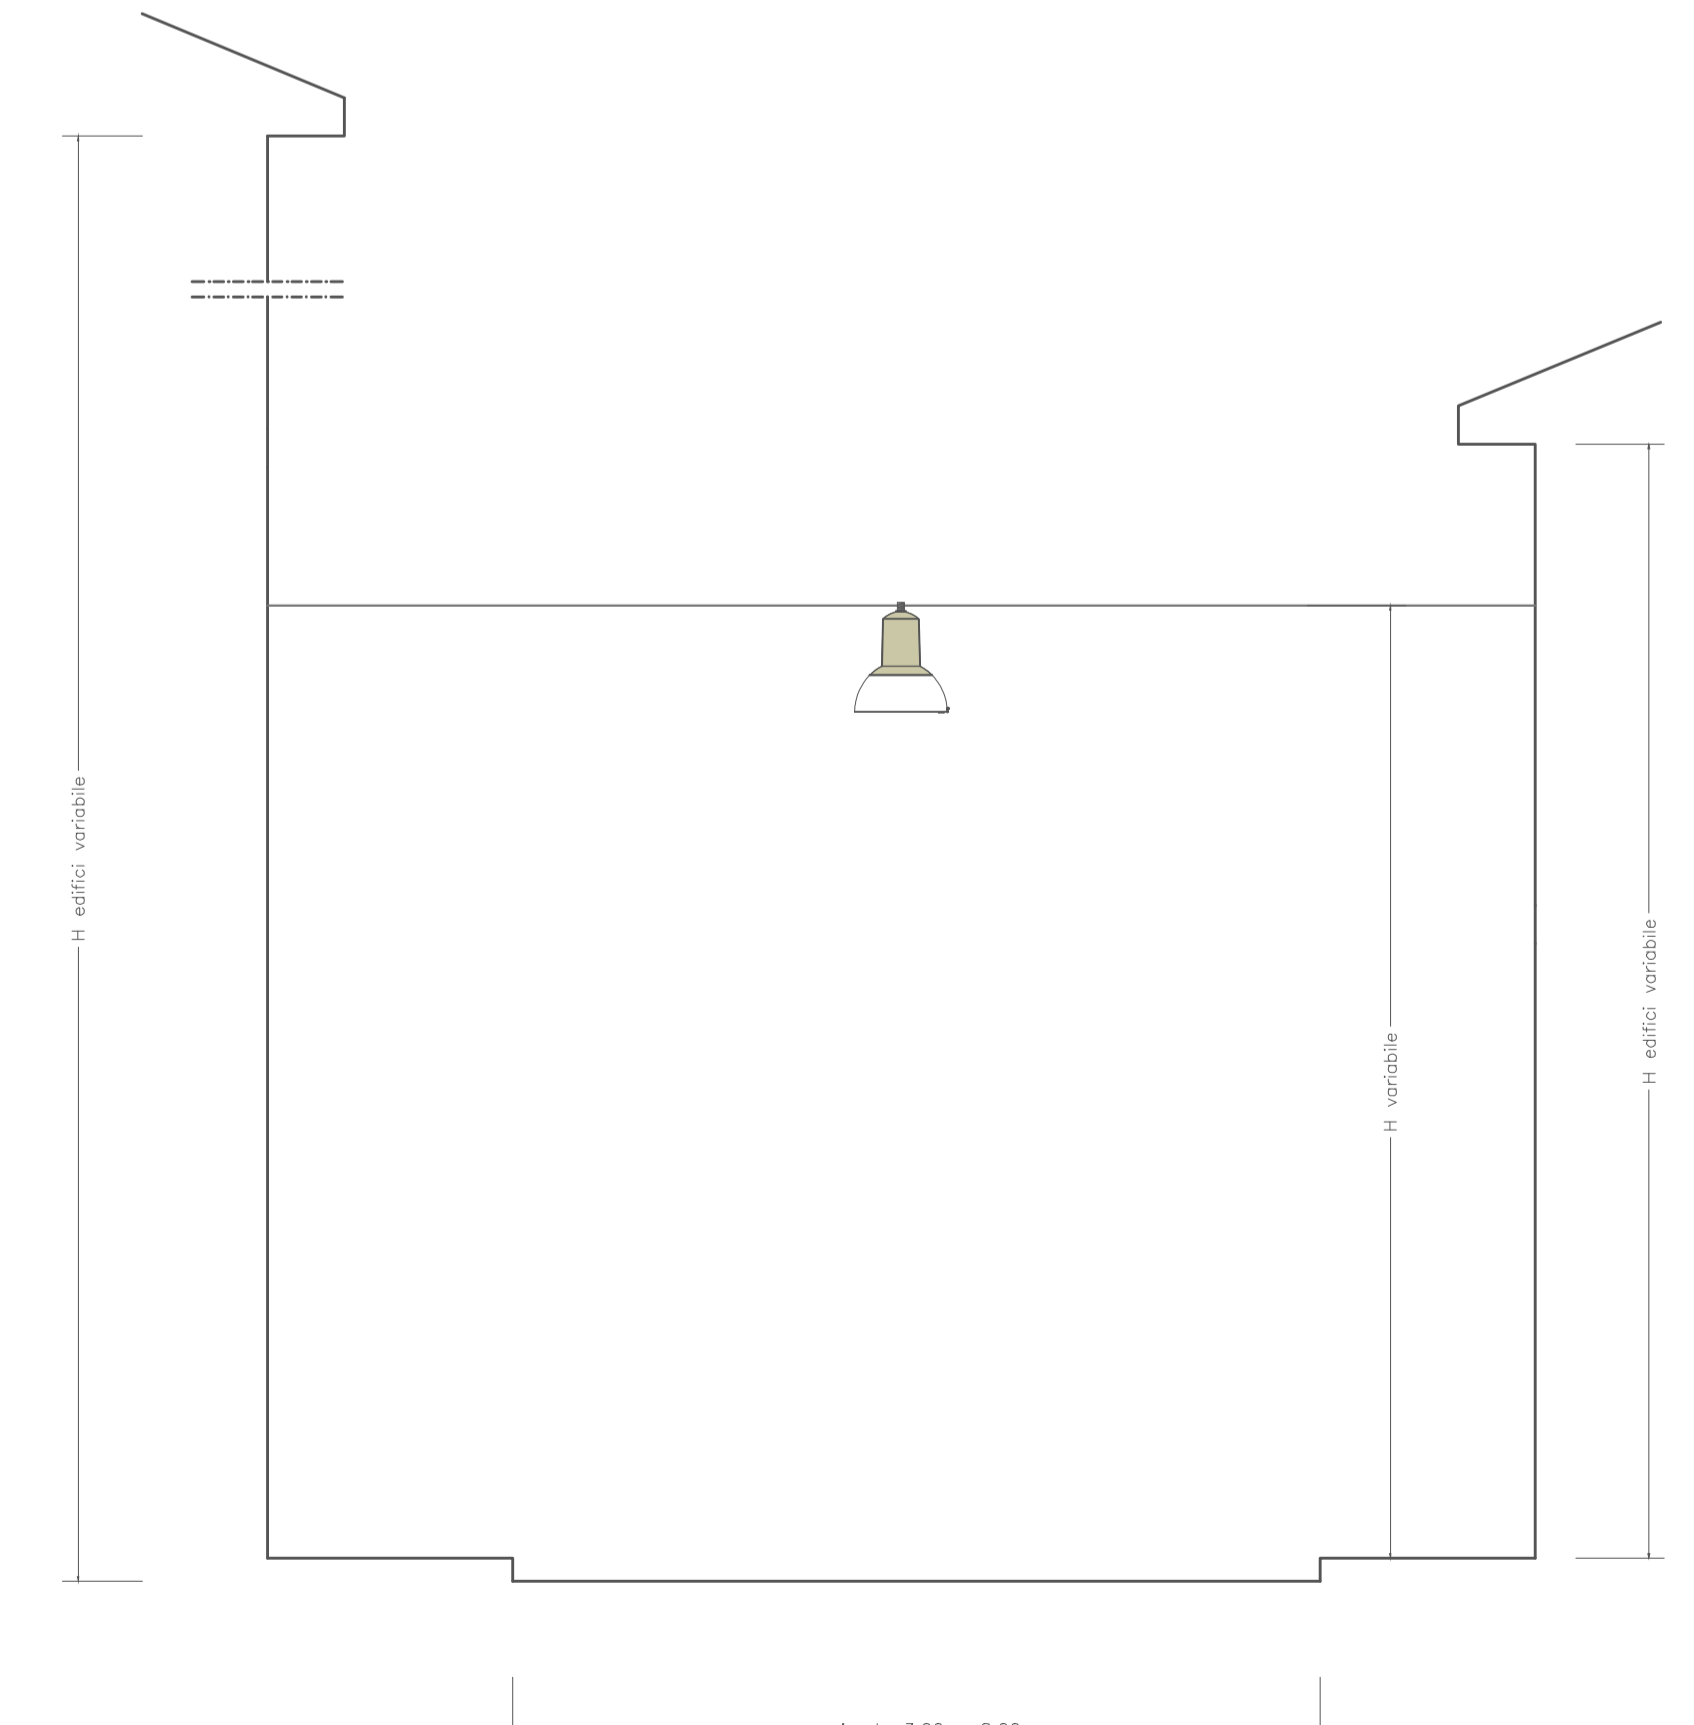


Regione Siciliana
COMUNE DI PARTANNA
 Provincia Regionale di Trapani
 3^A SETTORE URBANISTICA E LAVORI PUBBLICI
 III SETTORE - URBANISTICA E LAVORI PUBBLICI

Progetto di:
LAVORI PER LA REALIZZAZIONE DI INTERVENTI DI EFFICIENZA ENERGETICA E DI ADEGUAMENTO NORMATIVO SUGLI IMPIANTI DI ILLUMINAZIONE PUBBLICA DEL COMUNE DI PARTANNA.

preliminare	scala	tavola	data
definitivo	varie	eg7	
esecutivo	<input checked="" type="checkbox"/>		

Elaborati
Sezioni stradali tipiche

Il progettista

Arch. Antonino **Atia**

Relazione generale
 Relazione tecnico_economica
 Relazione tecnico_specialistica
 Elaborati grafici
 - Tav. eg1, eg2 Stato di fatto
 - Tav. eg3, eg4, eg5 Stato futuro
 - Tav. eg6 Particolari costruttivi
 - Tav. eg7 Sezioni stradali tipiche

Prospetto riprodotto tipologie impianto di illuminazione esistente e in progetto
 Calcoli esecutivi degli impianti
 Piano di manutenzione dell'opera e delle sue parti
 Piano di sicurezza e di coordinamento di cui all'art. 100 del D.Lgs. 81/08 e quadro di incidenza della monodopera
 Computo metrico estimativo e quadro economico
 Cronoprogramma
 Elenco dei prezzi unitari ed eventuali analisi prezzi
 Schema di contratto e capitolato speciale di appalto

Il sottoscritto, nella qualità di Responsabile Unico del Procedimento, attesta la validazione del presente progetto, ai sensi dell'art. 26 del D.Lgs. 50/2016 ex artt. 55,56 e 59 del D.P.R. 207/2010, ed esprime parere favorevole ai sensi dell'art. 5 della L.R. n.12 del 2011

Il Responsabile Unico del Procedimento
Ing. NINO PESCIOTTA
 Il Verificatore ai sensi e per gli effetti dell'art. 26 del D.Lgs. n. 50/2016 e s.m.i.

Studio Tecnico * Via Vittorio Emanuele, 107 * 91028 Partanna (TP) * tel/ fax 0924 49428 - 347 095 75 95
 e-mail: archatia@libero.it * pec: antonino.atia@archiworltdpec.it