



Regione Siciliana
Comune di Partanna



Libero Consorzio Comunale di Trapani
Assessorato Infrastrutture e Mobilità
Dipartimento Infrastrutture Mobilità e Trasporti
Servizio 7 – Politiche Urbane e Abitative

Visti e pareri

PROGETTO ESECUTIVO

a sensi del D.Lgs. n. 50 del 18/04/2016 e del D.Lgs. n. 58 del 18/04/2017

LAVORI DI RECUPERO DEGLI IMMOBILI DEL "BOCCONE DEL POVERO RIGGIELLO" DESTINATI A CASA DI RIPOSO PER ANZIANI SITI NEL COMUNE DI PARTANNA (TP) VIA MESSINA 2 bis

Elaborato INQUADRAMENTO GENERALE

Data Giugno 2017 Scala Varie

Il Committente IPAB Boccone del Povero "RiggIELLO"

Progettisti Dott. Arch. Gianluca Riggio

Dot. Ing. Francesco Crinelli

Responsabile Unico del Procedimento Geom. Salvatore Bonura

Data revisione descrizione Elaborato

4

Stato tecnico: Geom. Sergio Ivo Nicolò, Trapani - Tel. 340.927311 - Fax 0923.874277 - email: geosergio@libero.it
Stato tecnico Ing. Francesco Crinelli, Partanna - Tel. 340.951894 - Fax 0923.88383 - email: francesco.crinelli@libero.it

ortofoto (fonte google earth) fuori scala




stralcio strumento urbanistico - scala 1:2000



edificio oggetto dell'intervento



stralcio aerofotogrammetrico scala 1:2000

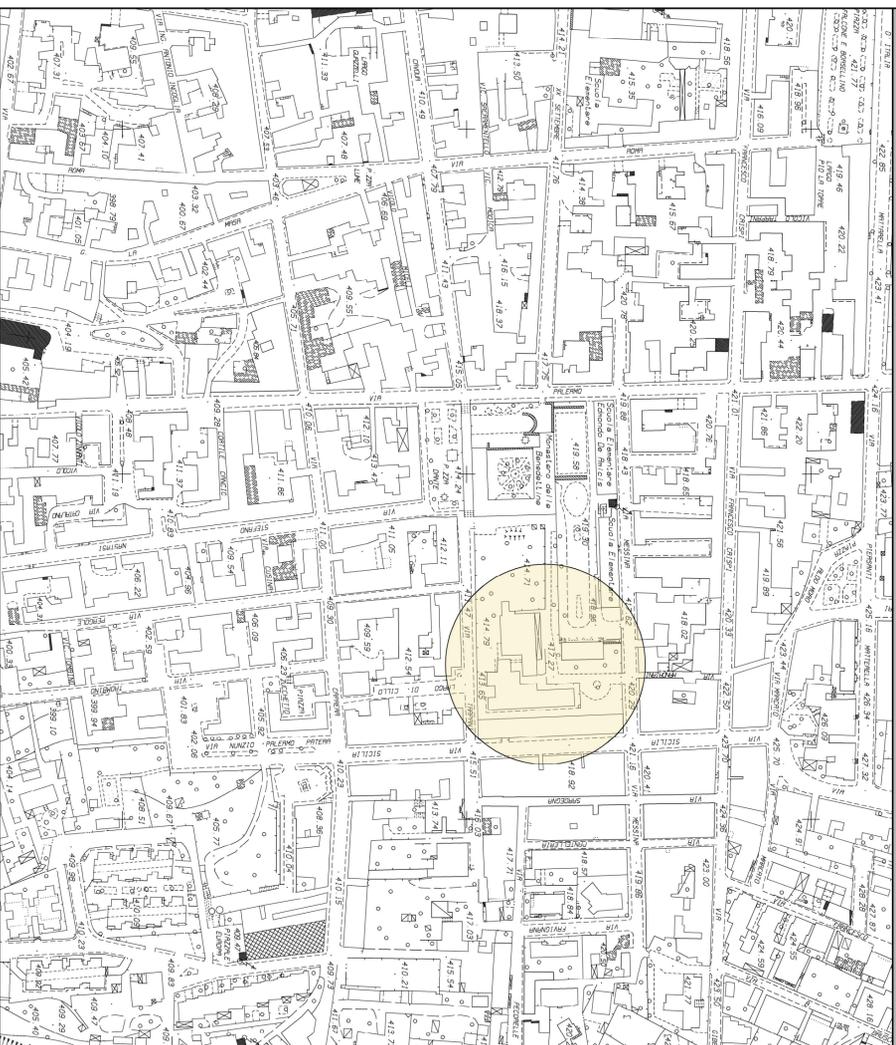

stralcio aerofotogrammetrico scala 1:5000

