



REGIONE SICILIA

Regione Siciliana

Comune di Partanna

Libero Consorzio Comunale di Trapani



Assessorato Infrastrutture e Mobilità
Dipartimento Infrastrutture Mobilità e Trasporti
Servizio 7 – Politiche Urbane e Abitative

Visti e pareri

PROGETTO ESECUTIVO

ai sensi del D.Lgs. n. 50 del 18/04/2016 e del D.Lgs. n. 56 del 19/04/2017

LAVORI DI RECUPERO DEGLI IMMOBILI DEL "BOCCONE DEL POVERO
RIGGIRELLO" DESTINATI A CASA DI RIPOSO PER ANZIANI
SITI NEL COMUNE DI PARTANNA (TP) VIA MESSINA 2 bis

Elaborato PLANIMETRIE STATO DI FATTO
EDIFICIO NUOVO_ Prospetti

Scala 1:100

Data Giugno 2017

Il Committente IPAB Boccone del Povero "Riggirello"

Progettisti Dott. Arch. Gianluca Riggio

Dott. Ing. Francesco Crinelli


Responsabile Unico del Procedimento Geom. Salvatore Bonura

Data revisione descrizione

Elaborato


9

Studio tecnico Arch. Gianluca Riggio Via Nicolò Torricelli, 117 - 91028 Partanna (TP) - Tel. 349.0573341 - fax 0924.87467 e-mail: gianluca.riggio@studio.it
Studio tecnico Ing. Francesco Crinelli Piazza Padre Pio, 1 - 91028 Partanna (TP) - Tel. 349.5241894 - fax 0924.888368 e-mail: francesco.crinelli@studio.it

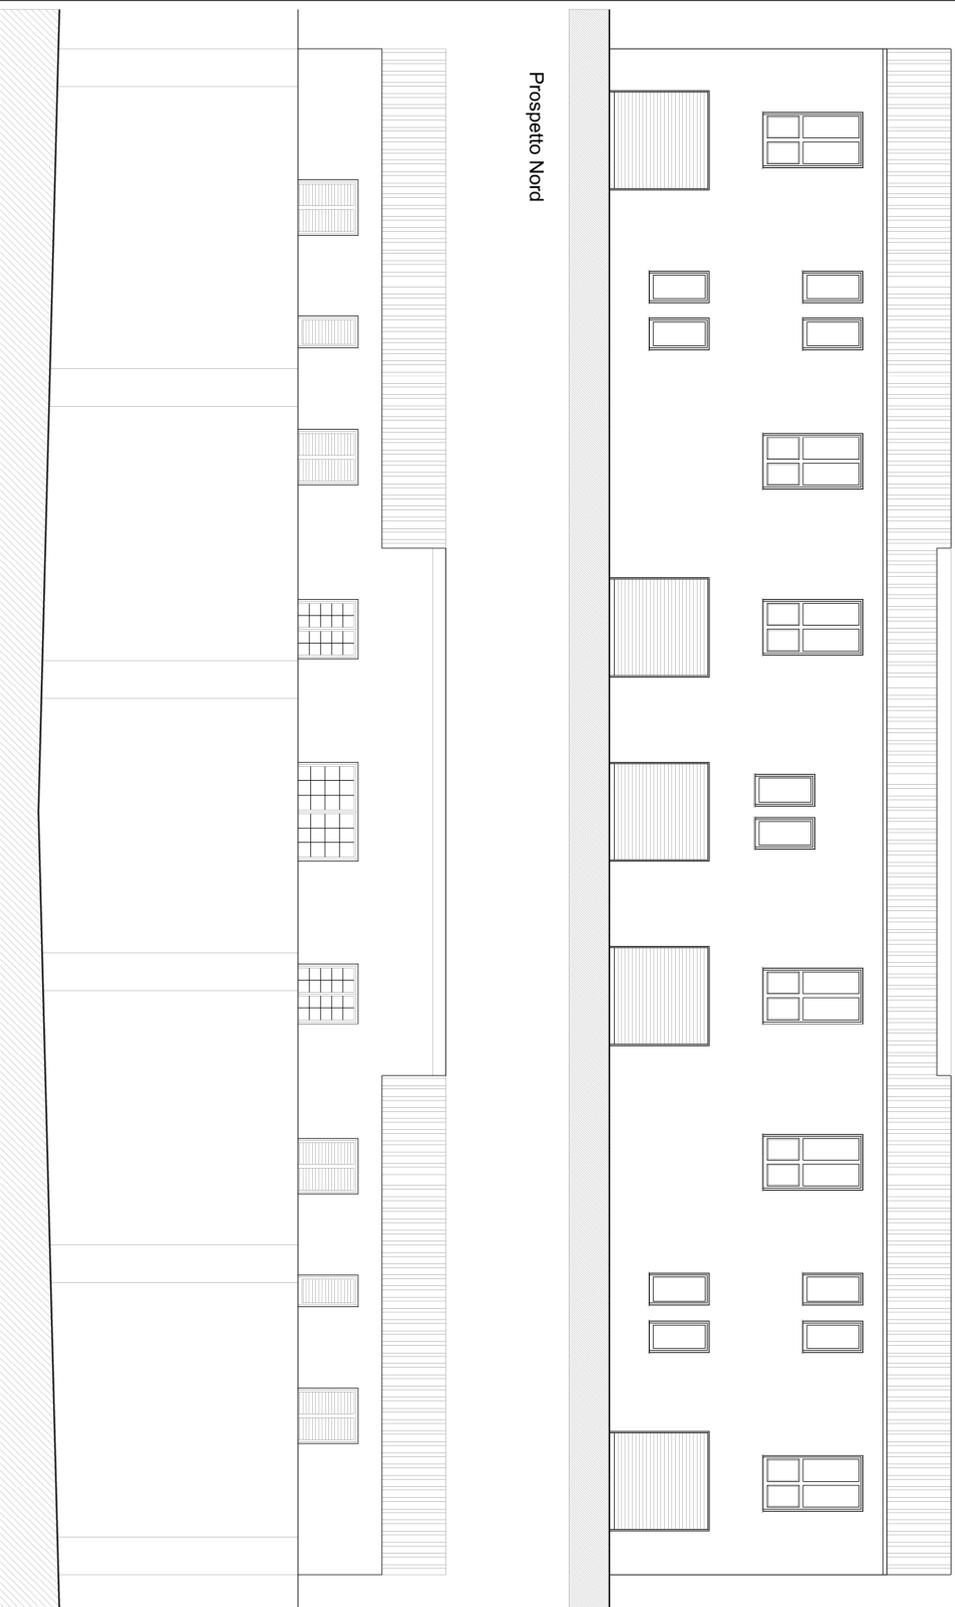


Prospetto Nord

Prospetto Sud

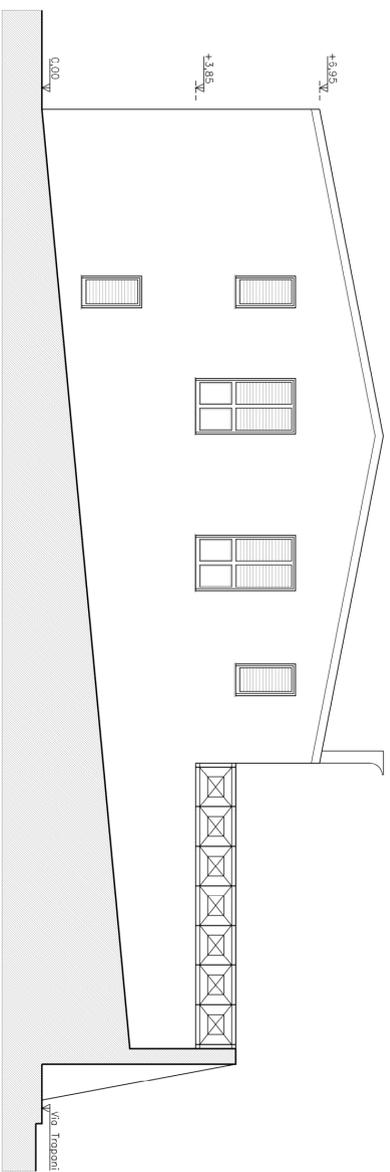

Prospetto Ovest

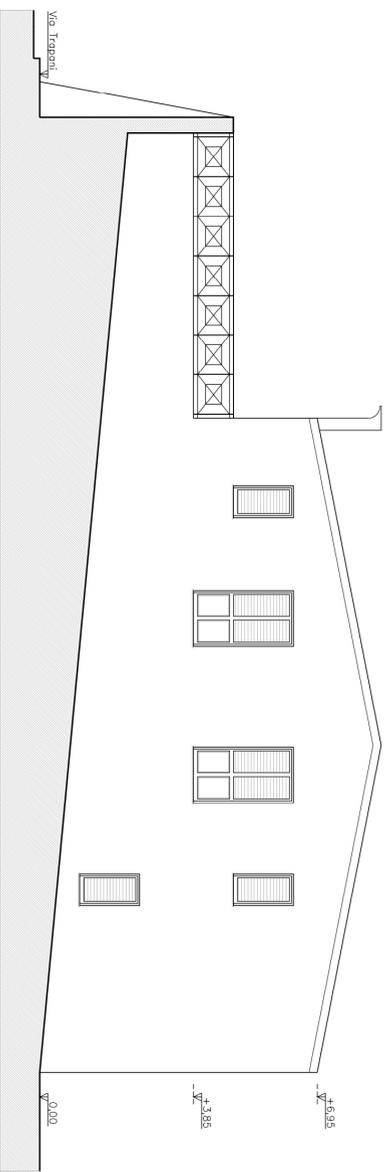

Prospetto Est