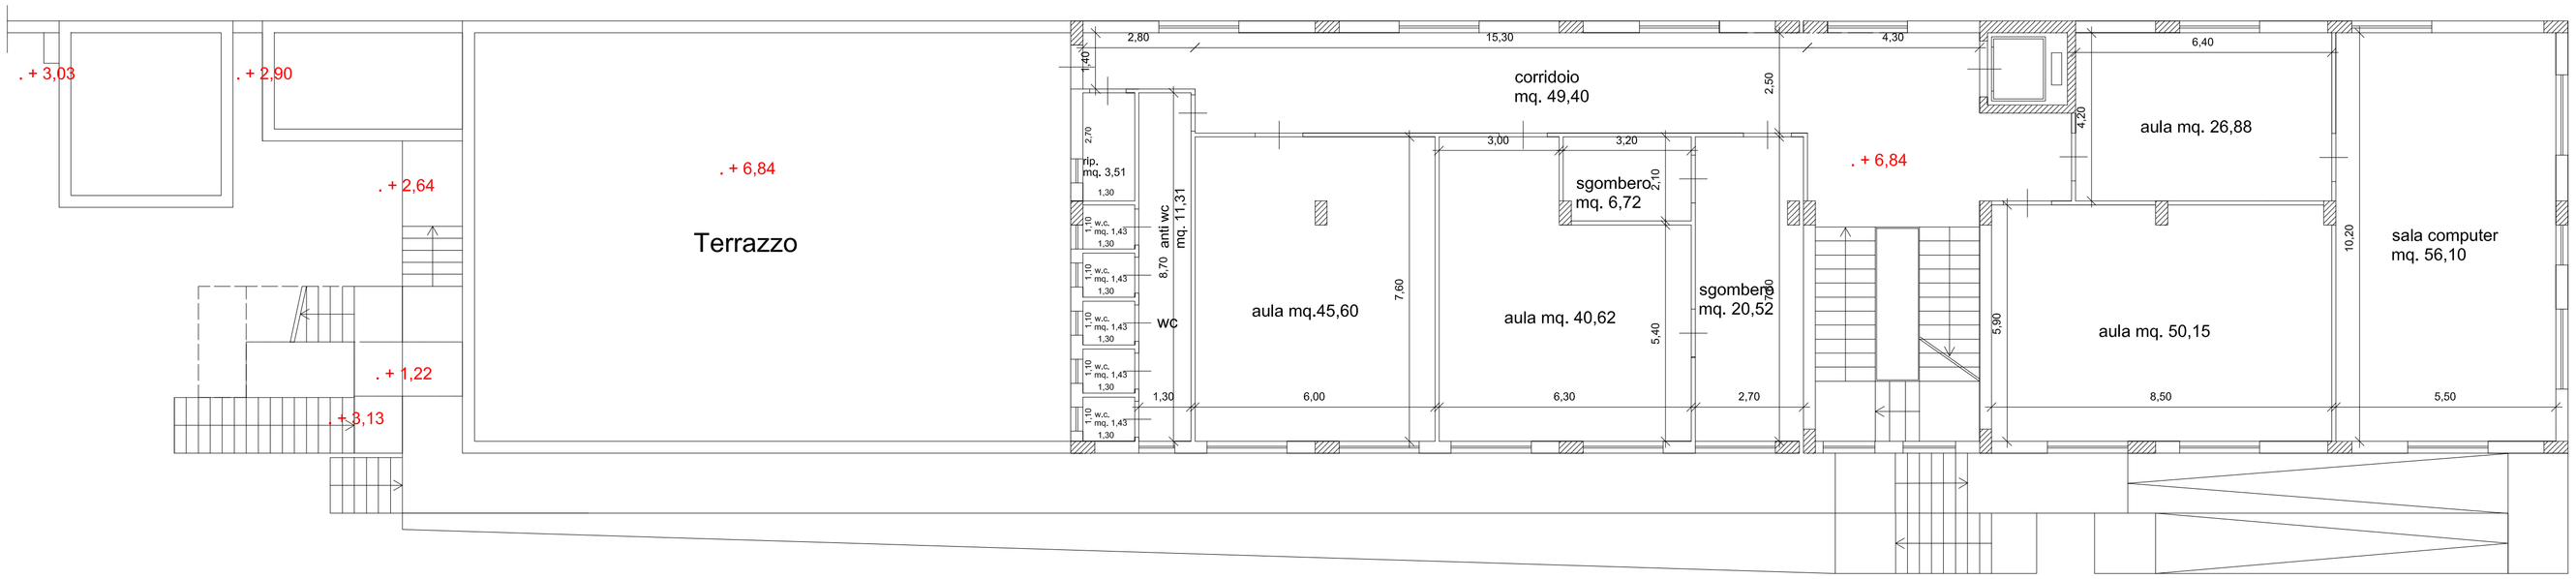

Pianta Piano Secondo Stato di Fatto

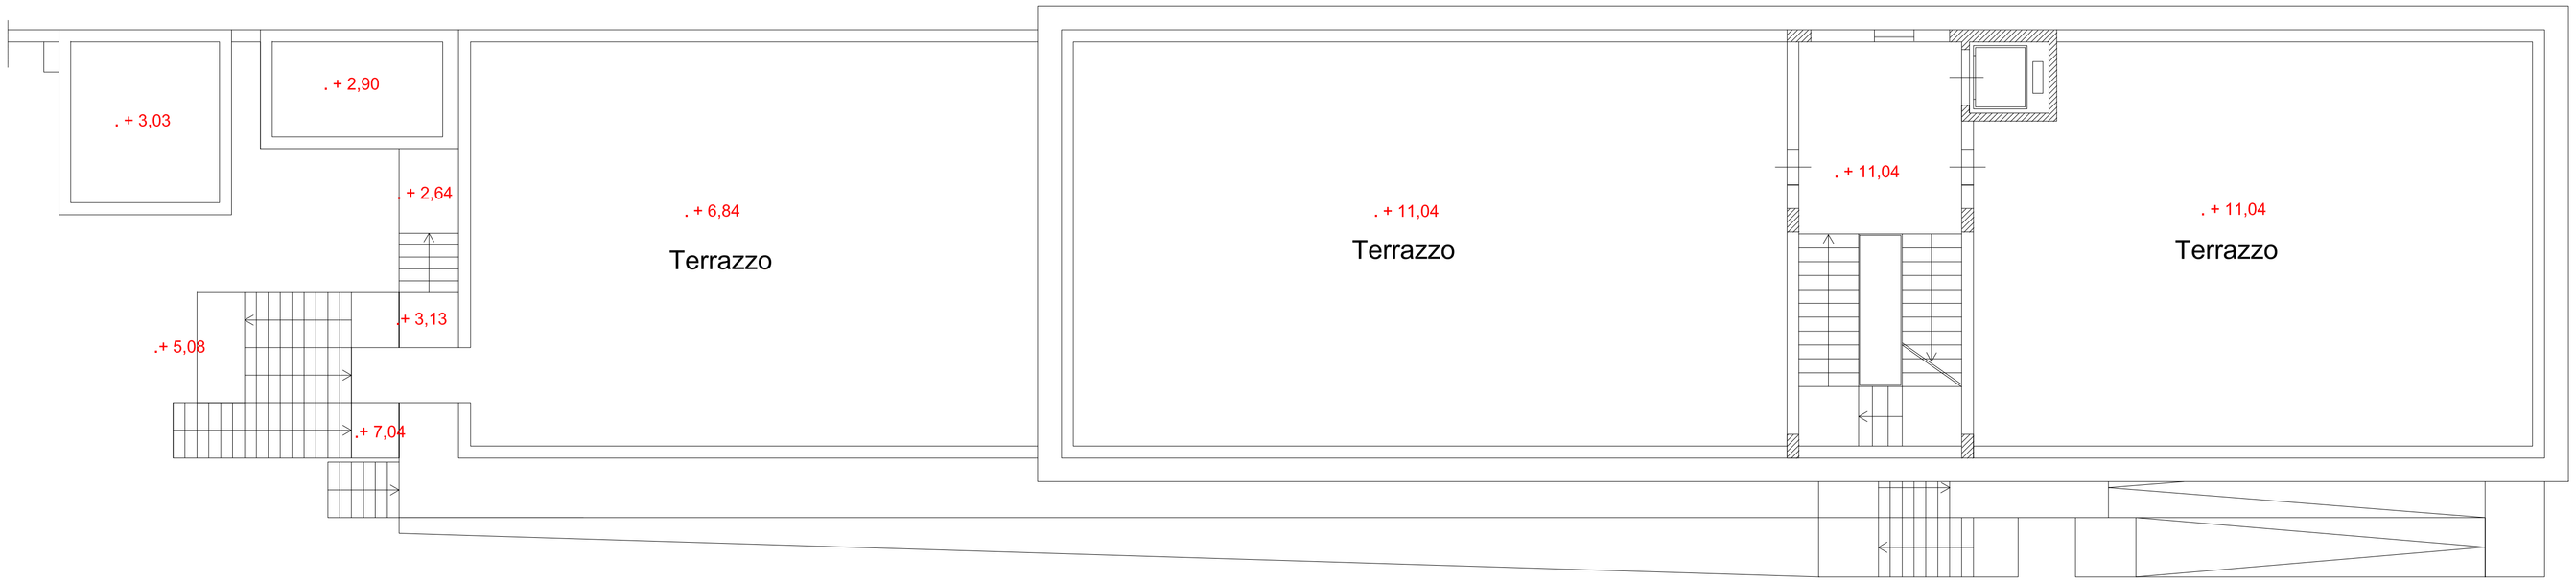

Pianta Piano Terzo Stato di Fatto

COMUNE DI PARTANNA

PROVINCIA DI TRAPANI

Via XX Settembre n°15

LAVORI DI MIGLIORAMENTO E/O ADEGUAMENTO ALLE NORMATIVE ANTISISMICHE DELL'EDIFICIO DI PROPRIETA' COMUNALE ADIBITO A SCUOLA ELEMENTARE DENOMINATO PLESSO DI VIA MESSINA N. 4, NONCHE' ALL'ADEGUAMENTO IMPIANTISTICO ALLA NORMATIVA VIGENTE. CUP. I36E18000120001 IDENTIFICATO CON IL CODICE 0810152624. FINANZIAMENTO PRESIDENZA DEL CONSIGLIO DEI MINISTRI "DIPARTIMENTO CASA ITALIA"

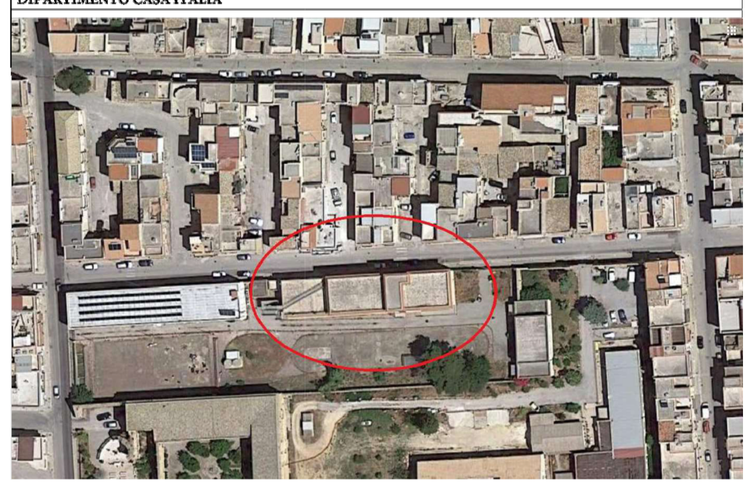

Il Progettista: Ing. Antonio Di Giovanni	**IL R.U.P**

N° ELABORATO **Elab. 05**	TITOLO **RILIEVO ARCHITETTONICO: Piante Piano Secondo e Piano Terzo**	SCALA **1:100**
DATA **Settembre 2020**		FILE: