


Prospetto Principale su Via Messina A - A'

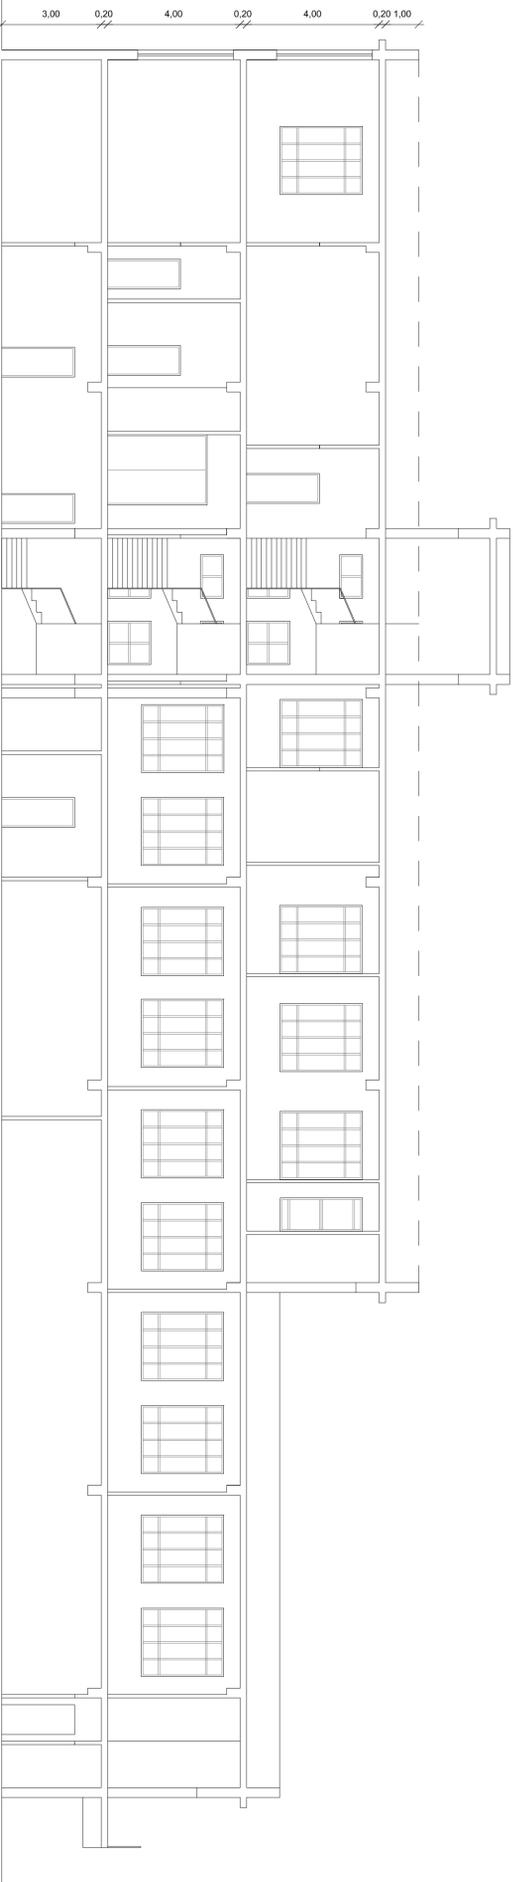

Sezione B - B'

**COMUNE DI PARTANNA**  
**PROVINCIA DI TRAPANI**  
 Via XX Settembre n°15

LAVORI DI MIGLIORAMENTO E/O ADEGUAMENTO ALLE NORMATIVE ANTISISMICHE DELL'EDIFICIO DI PROPRIETA' COMUNALE ADIBITO A SCUOLA ELEMENTARE DENOMINATO PRESSO DI VIA MESSINA N. 4. NONCHE' ALL'ADEGUAMENTO IMPIANTISTICO ALLA NORMATIVA VIGENTE. CUP: 136E1800012001 IDENTIFICATO CON IL CODICE 0810132434. FINANZIAMENTO PRESIDENZA DEL CONSIGLIO DEI MINISTRI DIPARTIMENTO CASA ITALIA.



Il Progettista:  
 Ing. Antonio Di Giovanni

Il R.U.P.



N° ELABORATO		TITOLO		SCALA	
Elab. 06		RILIEVO ARCHITETTONICO:		1:100	
DATA		PROSPETTO SU VIA MESSINA		FILE:	
Settembre 2020		Sezione B-B'			