


Pianta Piano Secondo Stato Futuro

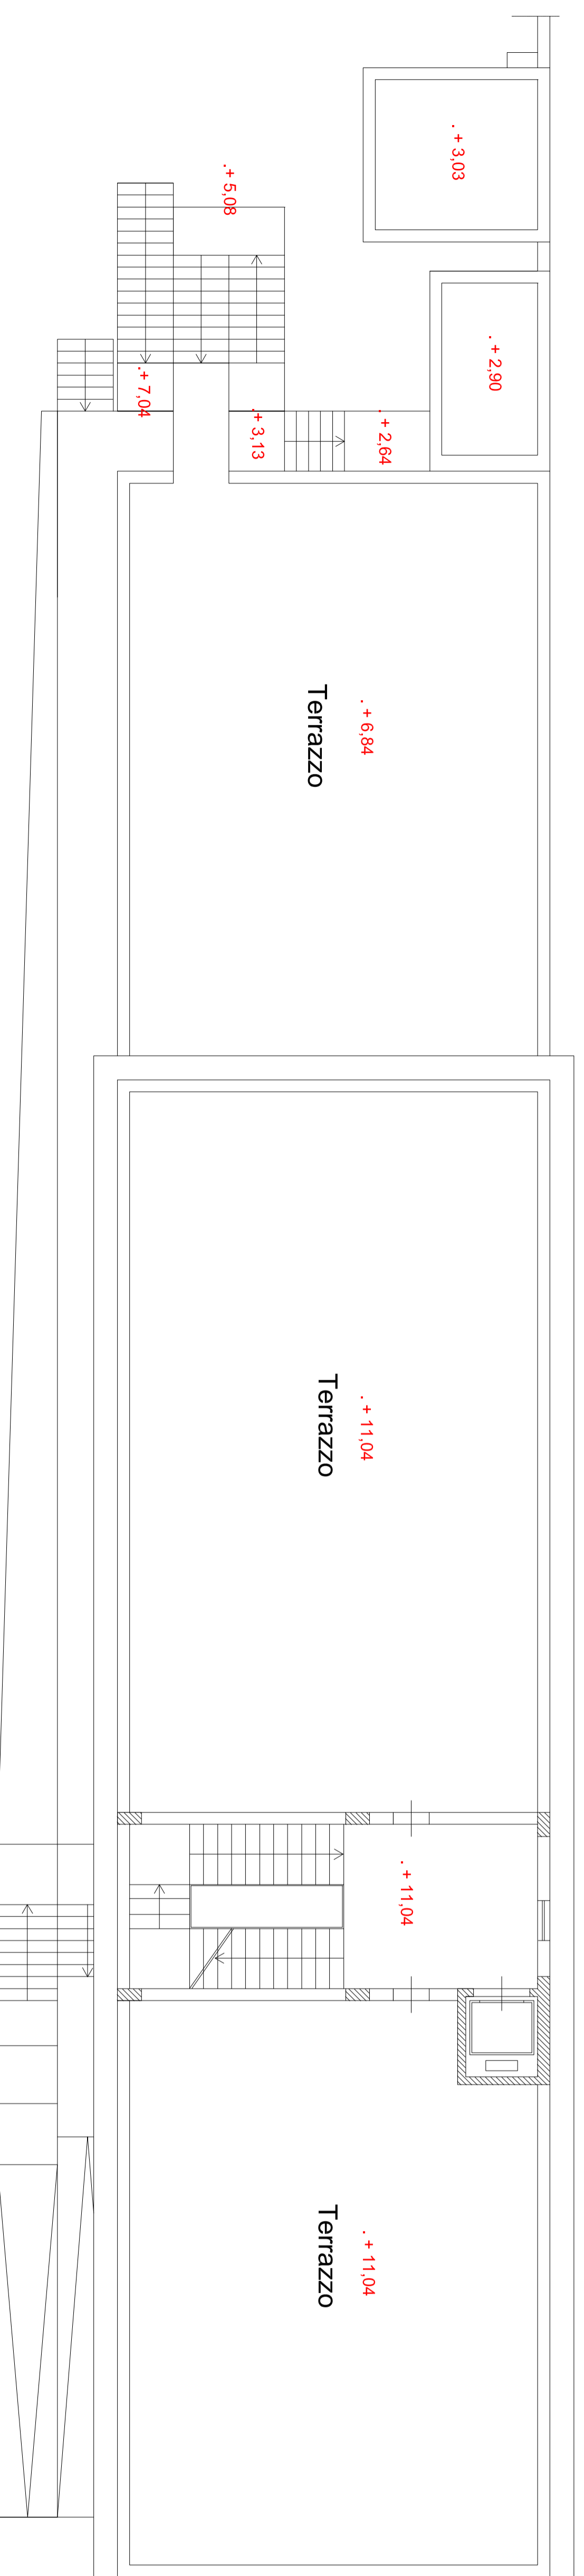

Pianta Piano Terzo Stato Futuro

COMUNE DI PARTANNA
 PROVINCIA DI TRAPANI
 Via XX Settembre n°15

LAVORI DI MIGLIORAMENTO E/O ADEGUAMENTO ALLE NORMATIVE ANTISISMICHE DELL'EDIFICIO DI PROPRIETA' COMUNALE ADIBITO A SCUOLA ELEMENTARE DISOMINATO PLESSO DI VIA MESSINA N. 4. NONCHÉ ALL'ADEGUAMENTO IMPIANTISTICO ALLA NORMATIVA VIGENTE. C.P. 1961800012001 IDENTIFICATO CON IL CODICE 081015264. FINANZIAMENTO PRESIDENZA DEL CONSIGLIO DEI MINISTRI DIPARTIMENTO CASA ITALIA"



Il Progettista:
 Ing. Antonio Di Giovanni

IL R.U.P.



| | | |
|----------------|--|-------|
| N° FABBRICATO | TITOLO | SCALA |
| Elab. 09 | PROGETTO ARCHITETTONICO: Pianta Piano Secondo e Piano Terzo | 1:100 |
| DATA | | MESE |
| Settembre 2020 | | |