


Prospetto Principale su Via Messina A - A'

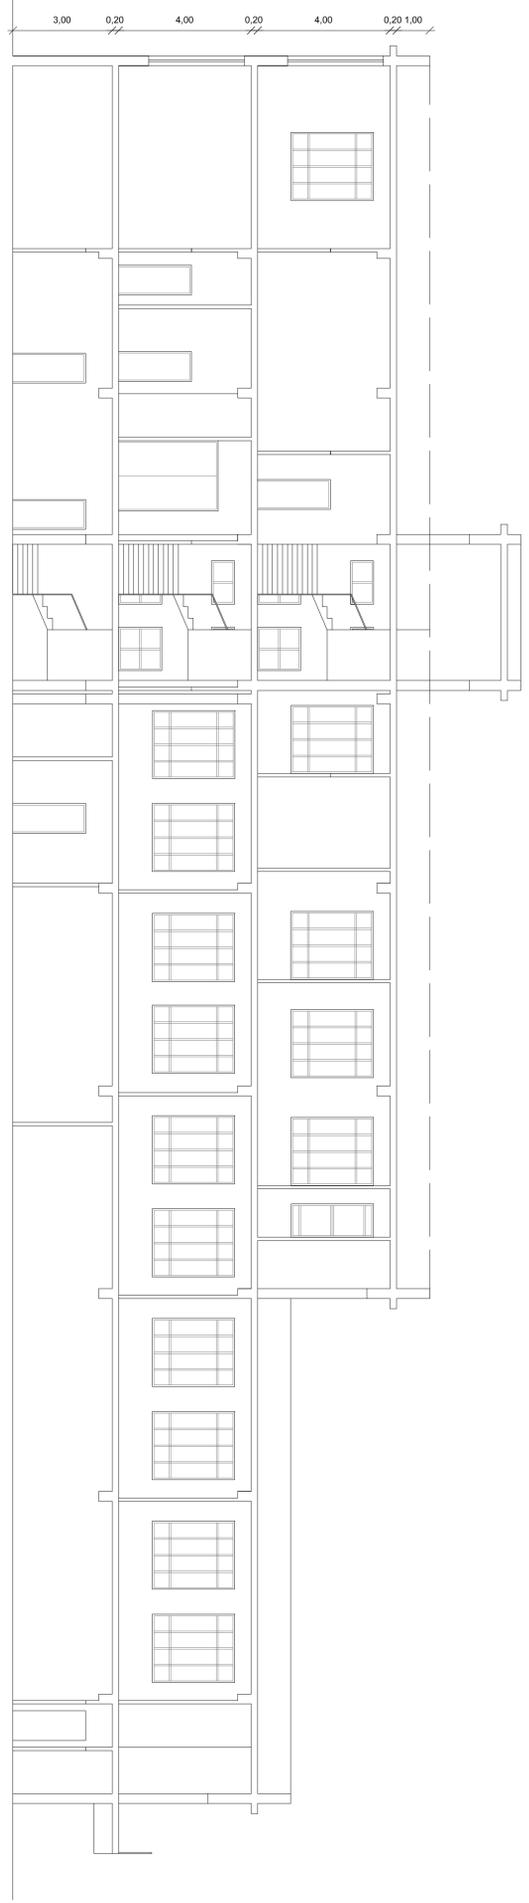

Sezione B - B'

**COMUNE DI PARTANNA**  
 PROVINCIA DI TRAPANI  
 Via XX Settembre n°15

LAVORI DI MIGLIORAMENTO ED ADEGUAMENTO ALLE NORMATIVE ANTISISMICHE DELL'EDIFICIO DI PROPRIETA' COMUNALE ADIBITO A SCUOLA ELEMENTARE DENOMINATO PLESSO DI VIA MESSINA N. 4. NONCHE' ALL'ADEGUAMENTO IMPIANTISTICO ALLA NORMATIVA VIGENTE. CUP: 146H1800012001 IDENTIFICATO CON IL CODICE 081013264. FINANZIAMENTO PRESIDENZA DEL CONSIGLIO DEI MINISTRI DIPARTIMENTO CASA ITALIA\*



Il Progettista:  
 Ing. Antonio Di Giovanni



IL R.U.P.

N° ELABORATO	TITOLO	Scala
Elab. 10	<b>PROGETTO ARCHITETTONICO:</b> Prospetto su Via Messina Sezione B-B'	1:100
DATA		FILE:
Settembre 2020		