


Disposizione Apparecchi Illuminanti Piano Secondo

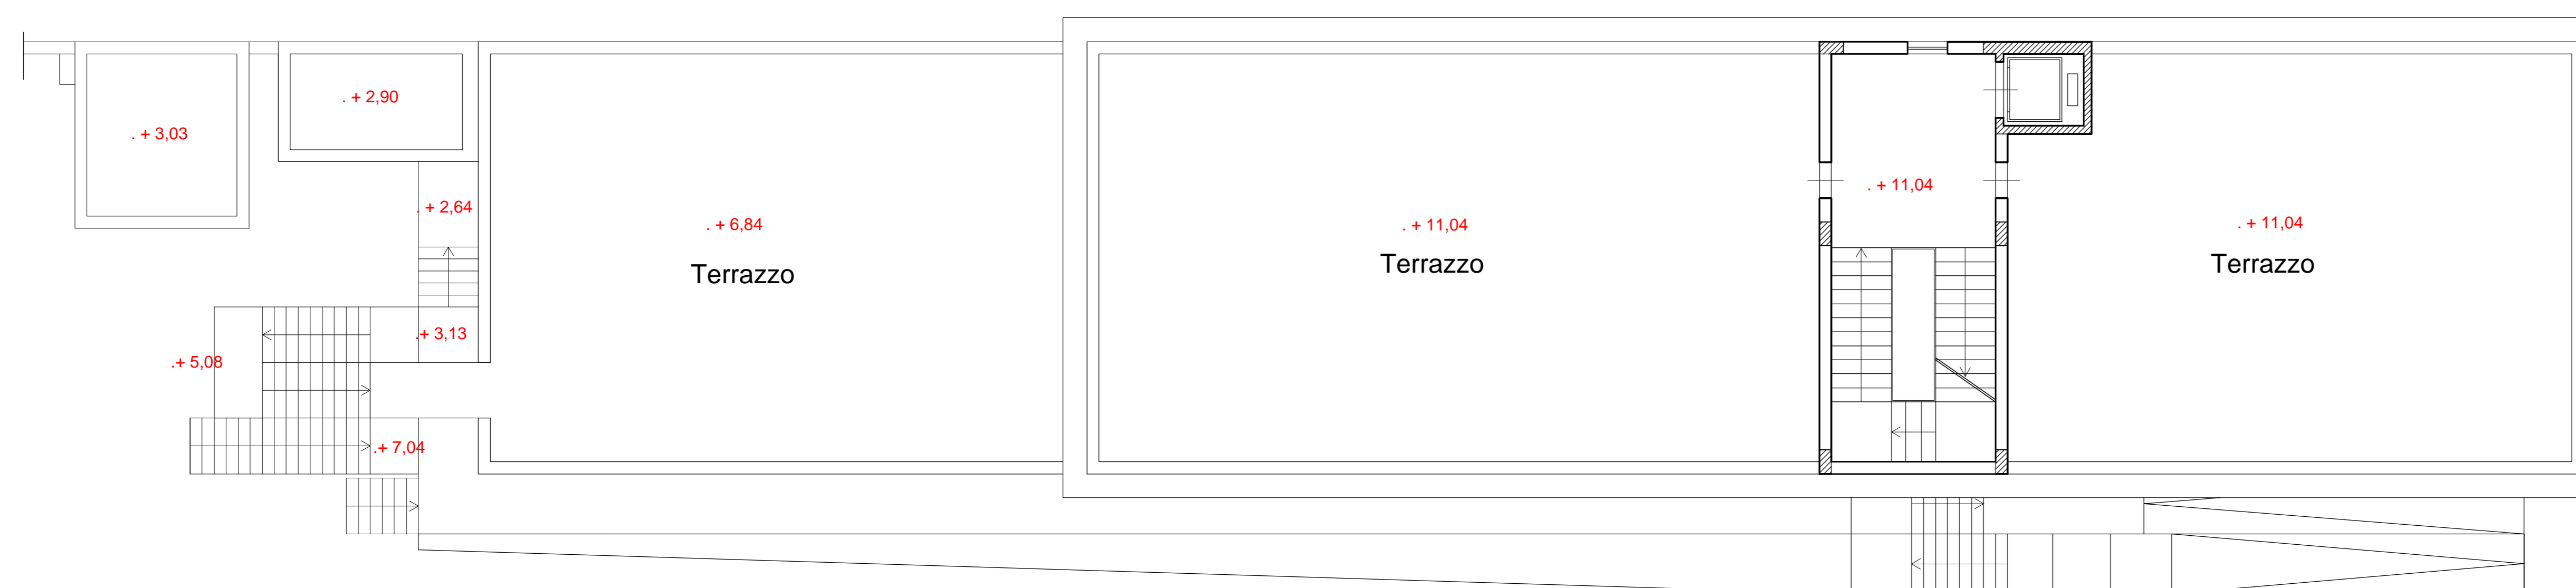

Disposizione Apparecchi Illuminanti Piano Terzo

Elenco lampade (Piano Secondo, Piano Terzo)

Indice	Produttore	Nome articolo	Codice articolo	Dotazione	Flusso luminoso	Fattore di diminuzione	Potenza assorbita	Numero
4	Felco Sylyanza	START PANEL FLAT 1200X300 HE 1240LM 840	0047221	1x	4242 lm	0.80	35.3 W	5
2	Felco Sylyanza	ST PANEL FLAT UGR19 600X600 480LM 840	0047231	1x	4812 lm	0.80	47.6 W	4
1	Felco Sylyanza	ST PANEL FLAT UGR19 1200X300 350LM 840	0047233	1x'	3542 lm	0.80	35.1 W	22
5	Felco Sylyanza	START eco Surface PH4 1023m 640	0043111	1xLUMINUS 2835	1030 lm	0.80	12 W	9

COMUNE DI PARTANNA
 PROVINCIA DI TRAPANI
 Via XX Settembre n°15

LAVORI DI MIGLIORAMENTO E/O ADEGUAMENTO ALLE NORMATIVE ANTISISMICHE DELL'EDIFICIO DI PROPRIETA' COMUNALE ADIBITO A SCUOLA ELEMENTARE DENOMINATO PLESSO DI VIA MESSINA N. 4, NONCHE' ALL'ADEGUAMENTO IMPIANTISTICO ALLA NORMATIVA VIGENTE CUP 156E1800012001 IDENTIFICATO CON IL CODICE 0810152624. FINANZIAMENTO PRESIDENZA DEL CONSIGLIO DEI MINISTRI "DIPARTIMENTO CASA ITALIA"



Il Progettista:
 Ing. Antonio Di Giovanni

IL R.U.P.



N° ELABORATO: Elab. 32
 DATA: Settembre 2020
 TITOLO: PROGETTO ILLUMINAZIONE: Planimetria Apparecchi Illuminanti Piano Secondo e Piano Terzo
 SCALA: 1:100
 FILE: