


## Piping Diagram


Project Name: SCUOLA PARTANNA LUIGI CAPUANA  
System Name: PIANO SECONDO

ODU: 34.58/35.44 kW MW6-XM1\_336T  
Table IDU: 34.55/26.30/35.40 kW

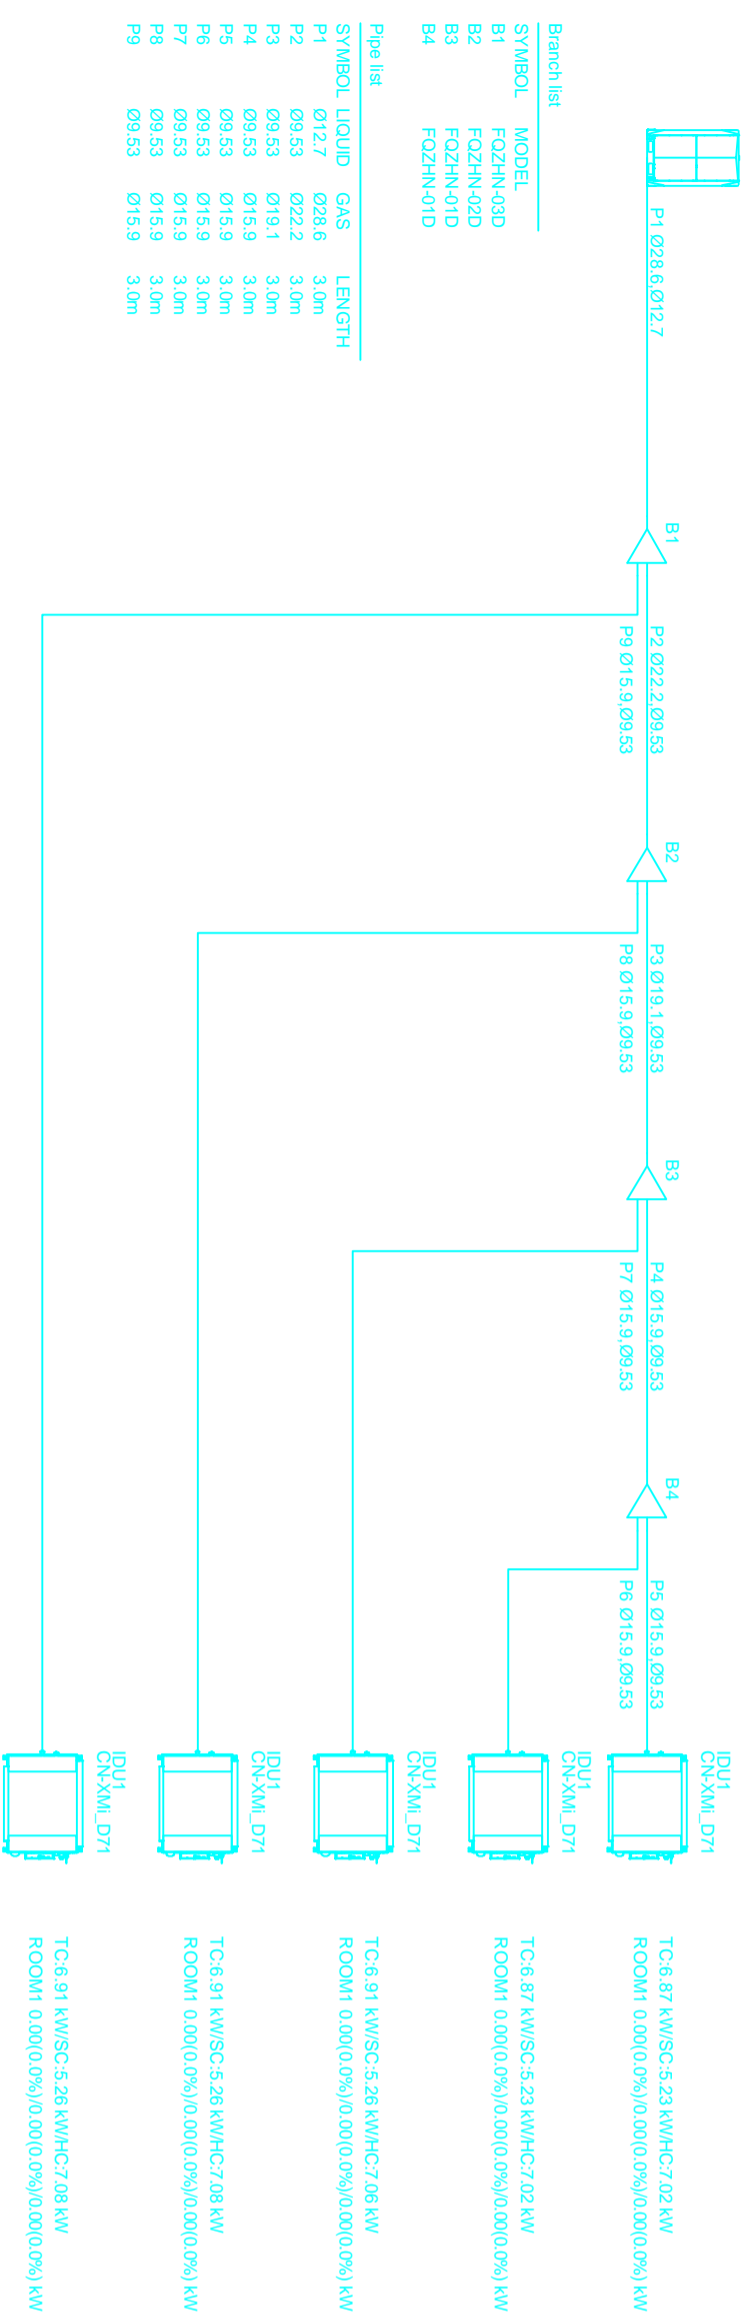

## Wiring Diagram

Project Name: SCUOLA PARTANNA LUIGI CAPUANA  
System Name: PIANO SECONDO

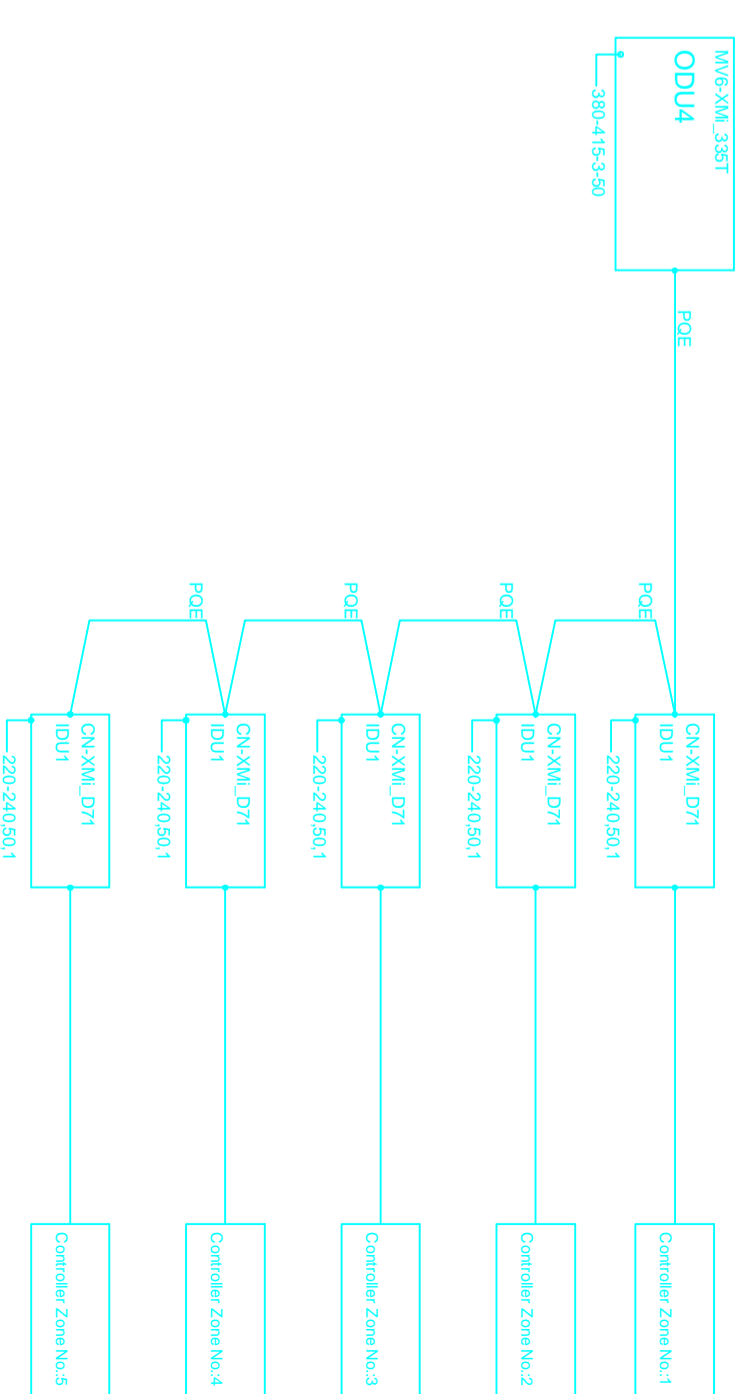

**COMUNE DI PARTANNA**  
PROVINCIA DI TRAPANI  
Via XX Settembre n°15

E.R.U.P.

Il progettista: **Reg. Antonio Di Giovanni**

**Ed. n. 40**

Schema Piano, Verifica Dimensioni Secondo  
Settembre 2020

**PROGETTO CLIMA**

Scala Piano, Verifica Dimensioni Secondo  
Settembre 2020

Impianto di Climatizzazione