




verifica illuminotecnica via Libertà

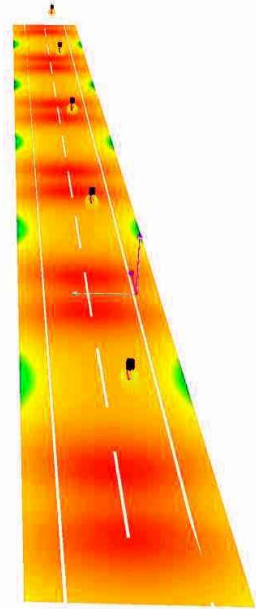

verifica illuminotecnica via Palermo



verifica illuminotecnica via Mazzini

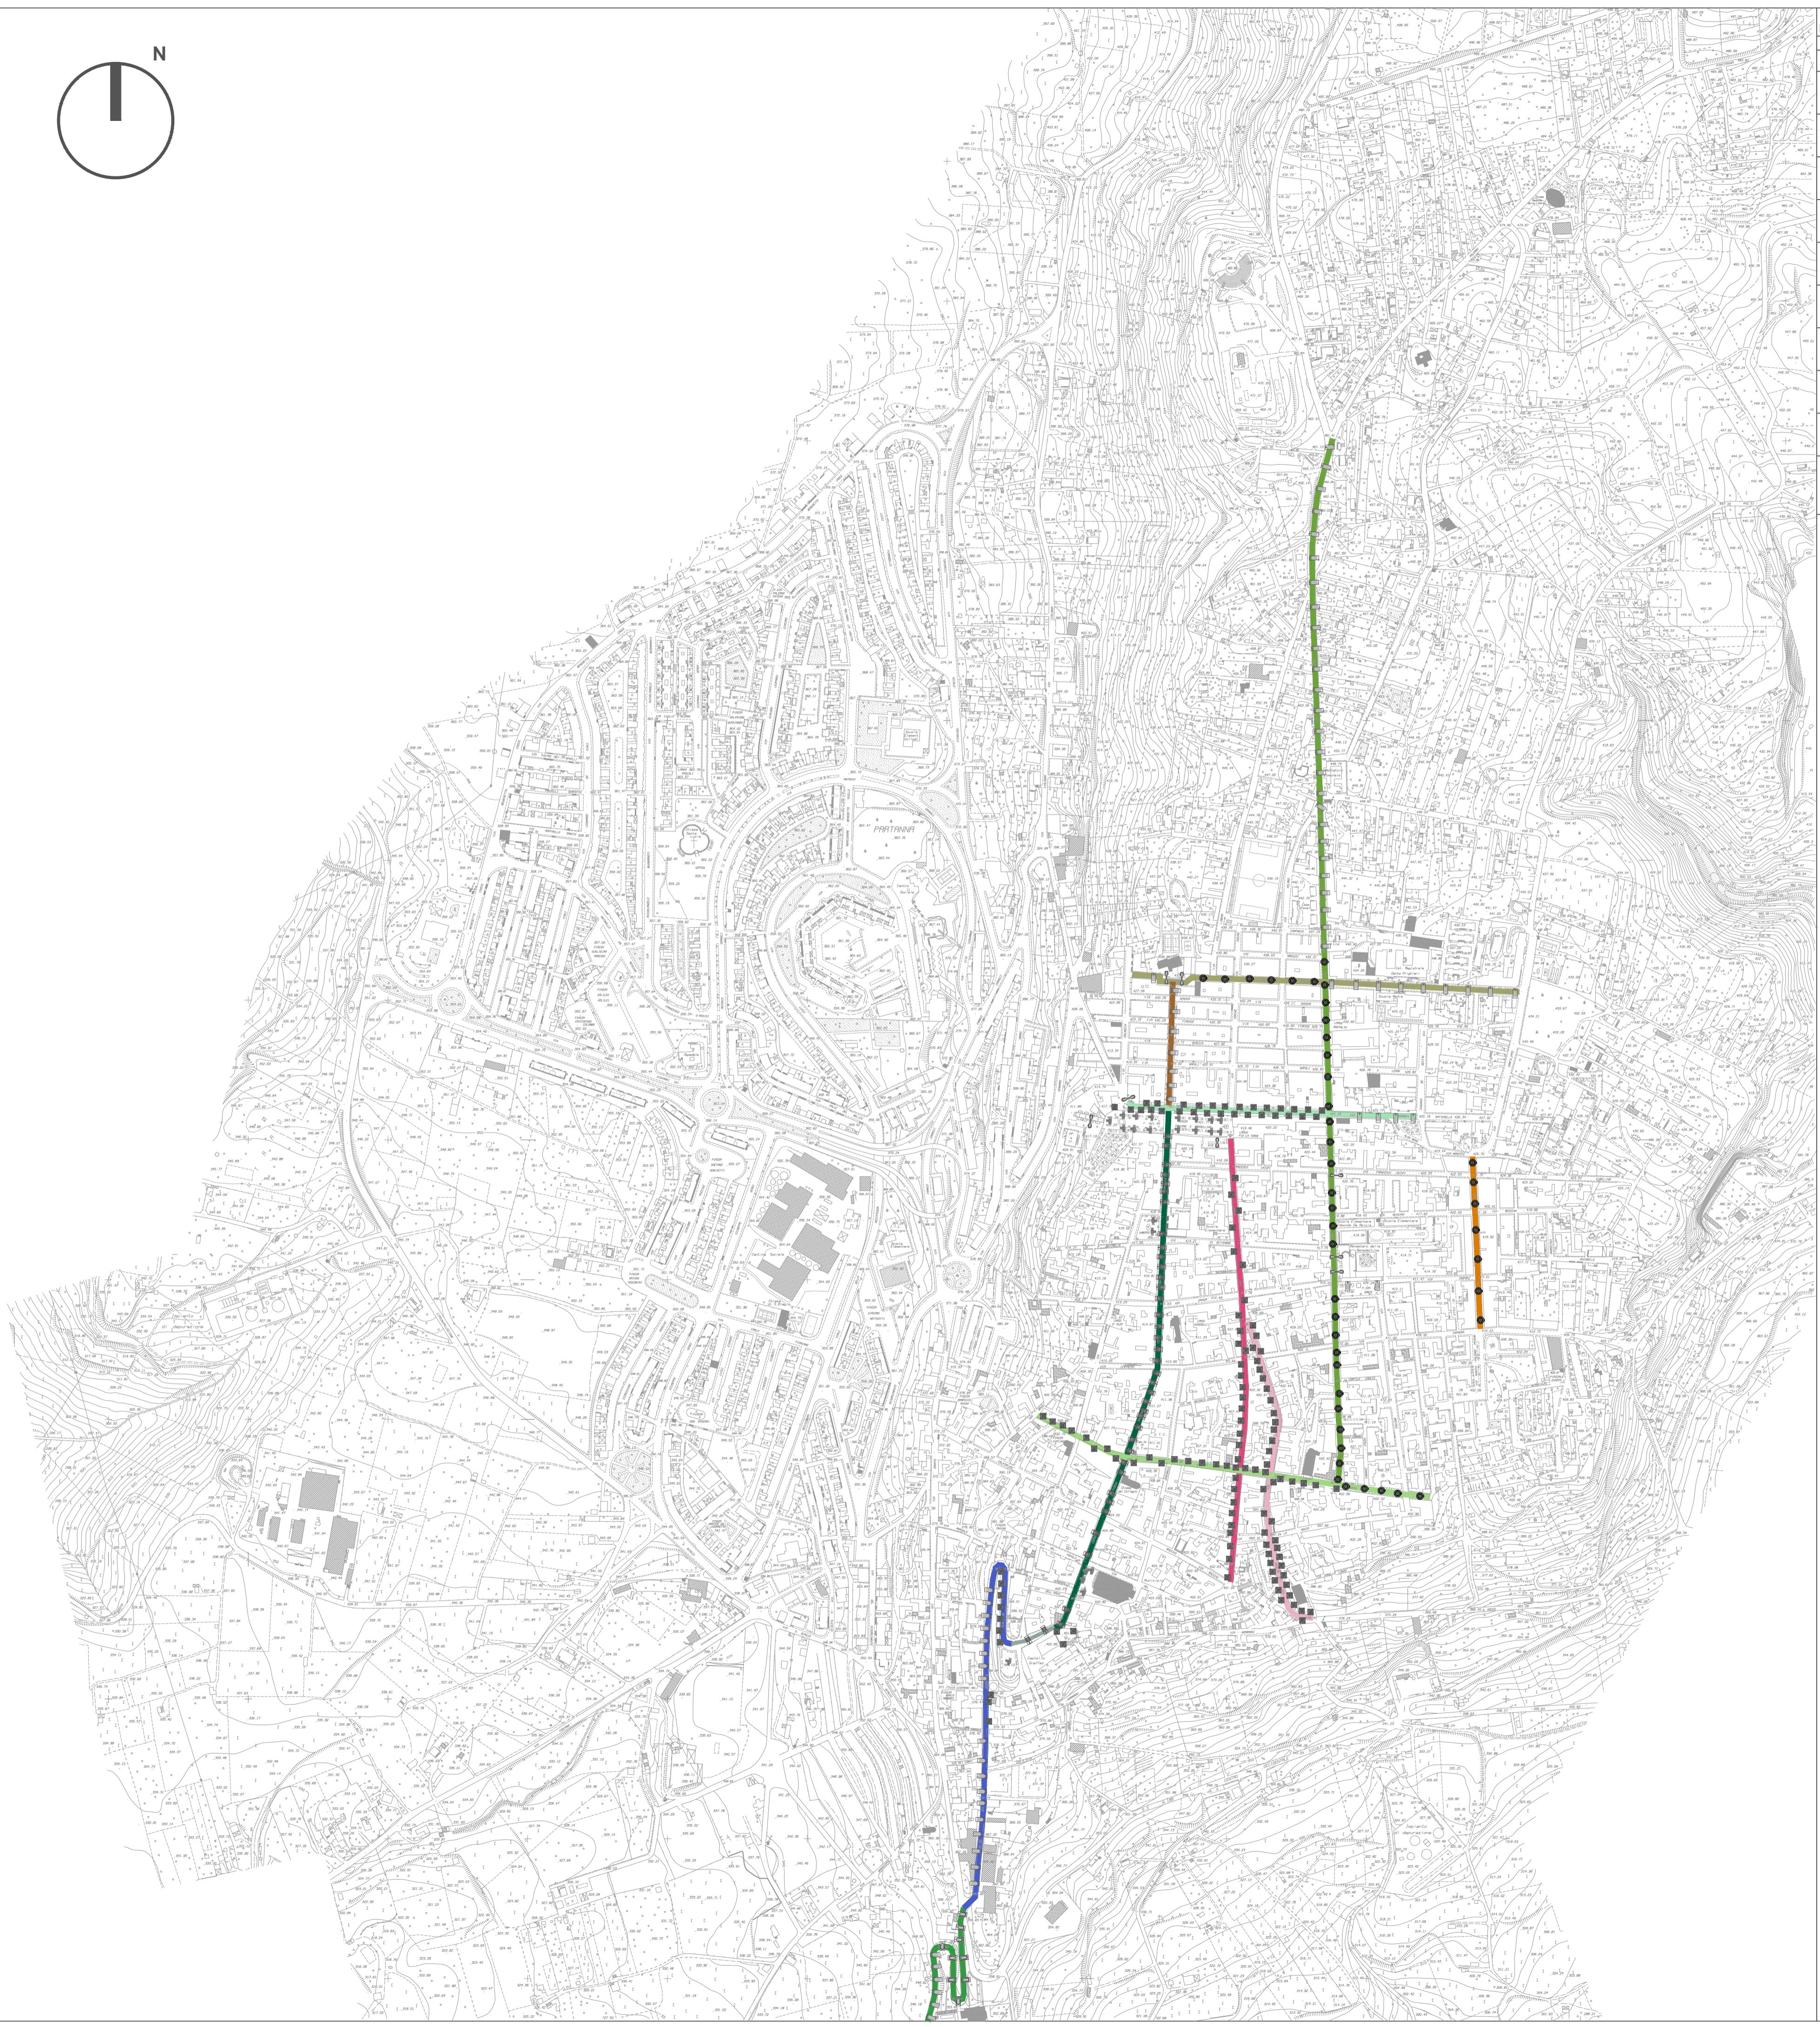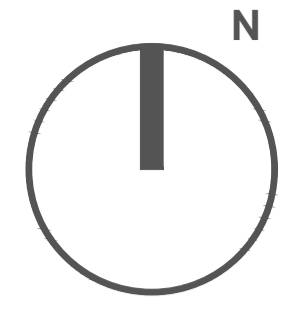

simbolo	indicazione
	QUADRO ELETTRICO
	Armatura stradale a LED (festa palo/straccio) da 33W a 84W
	Armatura stradale con straccio (doppia) da 33W a 84W
	Armatura stradale a sospensione da 48W a 61W
	Lanterna storica su palo artistico/mensola con inserimento kit refitting da 45W
	Lanterna LED su palo artistico/mensola da 45W
	Lanterna storica su palo artistico con inserimento kit refitting da 45W
	Lanterna storica su palo artistico con inserimento kit refitting da 45W


- via Selinunte
- via Padre Russo
- via Vittorio Emanuele
- viale d'Italia
- via Palermo
- via Trieste
- via Regina Elena
- via Sicilia
- via Libertà
- via La Masa
- via Roma
- via Castelvetrano

Regione Siciliana
COMUNE DI PARTANNA
 Provincia Regionale di Trapani
3^A SETTORE URBANISTICA E LAVORI PUBBLICI
III SETTORE - URBANISTICA E LAVORI PUBBLICI

Progetto di:
LAVORI PER LA REALIZZAZIONE DI INTERVENTI DI EFFICIENZA ENERGETICA E DI ADEGUAMENTO NORMATIVO SUGLI IMPIANTI DI ILLUMINAZIONE PUBBLICA DEL COMUNE DI PARTANNA.

preliminare	scala	tavola	data
definitivo	1:5000	eg5	
esecutivo			

Elaborati
Stato futuro (ZONA CENTRO URBANO)

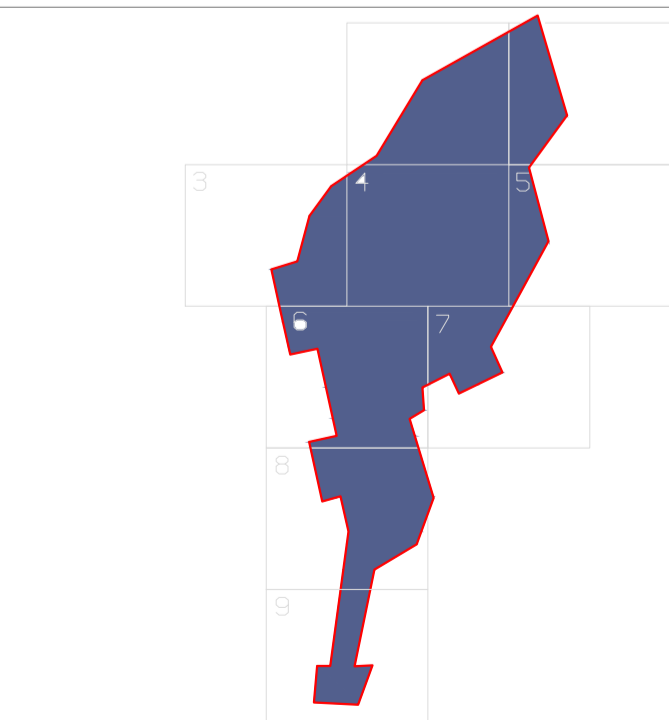

- Il progettista**
- Arch. Antonino **Atia**
- Relazione generale
 - Relazione tecnico_economica
 - Relazione tecnico_specialistica
 - Elaborati grafici
 - Tav. eg. eg1, eg2 Stato di fatto
 - Tav. eg3, eg4, eg5 Stato futuro
 - Tav. eg6 Particolari costruttivi
 - Tav. eg7 Sezioni stradali tipiche
 - Prospetto riapogativo tipologie impianto di illuminazione esistente e in progetto
 - Calcoli esecutivi degli impianti
 - Piano di manutenzione dell'opera e delle sue parti
 - Piano di sicurezza e di coordinamento di cui all'art. 100 del D.Lgs. 81/08 e quadro di incidenza della monodopera
 - Computo metrico estimativo e quadro economico
 - Cronoprogramma
 - Elenco dei prezzi unitari ed eventuali analisi prezzi
 - Schema di contratto e capitolato speciale di appalto

Il sottoscritto, nella qualità di Responsabile Unico del Procedimento, attesta la validazione del presente progetto, ai sensi dell'art. 24 del D.Lgs. 50/2016 ex artt. 55,56 e 59 del D.P.R. 207/2010, ed esprime parere favorevole ai sensi dell'art. 5 della L.R. n.12 del 2011
Il Responsabile Unico del Procedimento
Ing. NINO RISCIOITA
Il Verificatore ai sensi e per gli effetti dell'art. 28, comma 3, del D.Lgs. 50/2016 e s.m.i.
Studio Tecnico * Via Vittorio Emanuele, 107 * 91028 Partanna (TP) * Tel./fax 0924 49428 - 347 095 75 95
 e-mail: archatna@libero.it * pec: antonino.atia@archiworldpec.it

visti e annotazioni