



Regione Siciliana

Comune di Partanna

Libero Consorzio Comunale di Trapani

Assessorato Infrastrutture e Mobilità
Dipartimento Infrastrutture Mobilità e Trasporti
Servizio 7 - Politiche Urbane e Abitative



Visti e pareri

PROGETTO ESECUTIVO

ai sensi del D.Lgs. n. 50 del 18/04/2016 e del D.Lgs. n. 56 del 18/04/2017

LAVORI DI RECUPERO DEGLI IMMOBILI DEL "BOCCONE DEL POVERO
RIGGIRELLO" DESTINATI A CASA DI RIPOSO PER ANZIANI
SITI NEL COMUNE DI PARTANNA (TP) VIA MESSINA 2 BIS

ELABORATO
PLANIMETRIE DI PROGETTO
EDIFICIO NUOVO

Scala 1:100

Data Giugno 2017

Il Committente IPAB Boccone del Povero "Riggirello"

Progettisti Dott. Arch. Gianluca Riggio

Dott. Ing. Francesco Chirelli


Responsabile Unico del Procedimento Geom. Salvatore Bonura

Data revisione descrizione

Elaborato
13

Studio tecnico Arch. Gianluca Riggio, Via Nicola Torralba, 117 - 91028 Partanna (TP) - Tel. 348.0571341 - fax. 0924.87247 e-mail g.riggio@ipab.com
Studio tecnico Ing. Francesco Chirelli, Piazza Palma, P.O. 1 - 91028 Partanna (TP) - Tel. 349.5641934 - fax. 0924.882838 e-mail francesco.chirelli@ipab.com

Planta Piano Terra

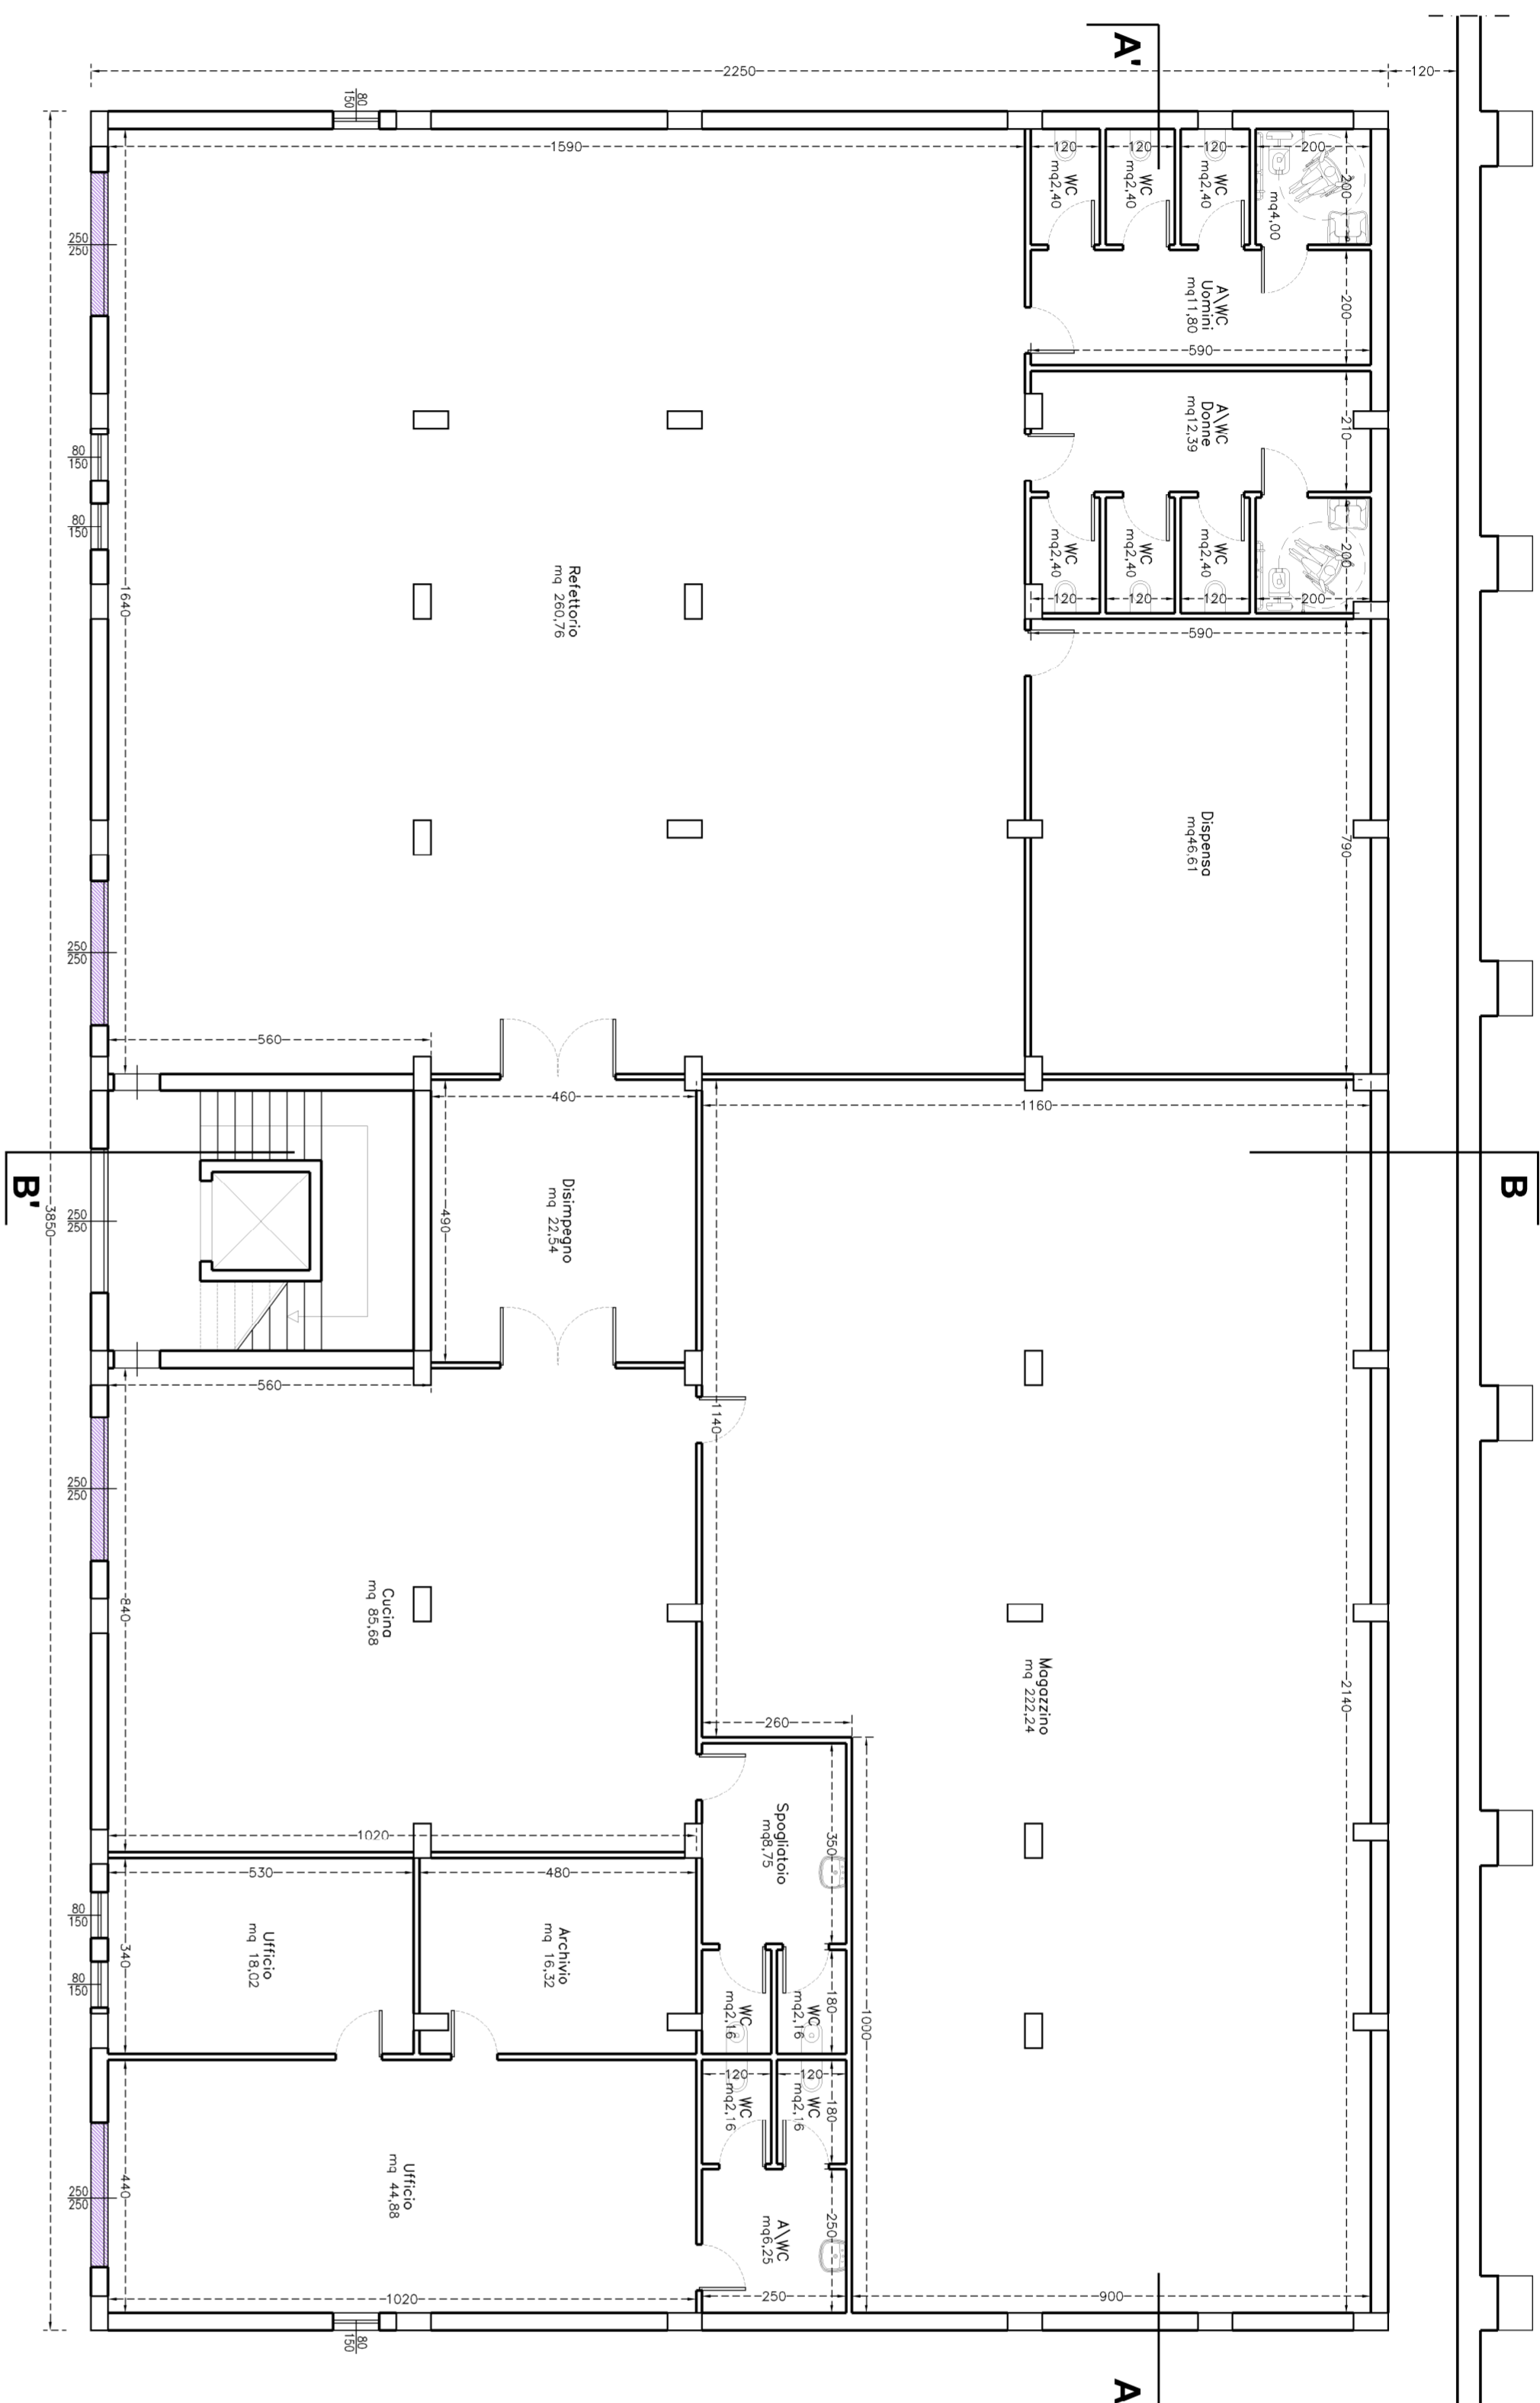

Planta Piano Primo



Serramento TIPO G Dim. 250x250 cm

