

ARMATURA SETTO 11 QUOTA m.0.00-11.95

Ø 10/ 15 direz.X  
Ø 10/ 15 direz.y (spessore= 10 cm)

ACCIAIO B450C	CALCESTR. C25/30
---------------	------------------

ARMATURA SETTO 4 QUOTA m.0.00-11.95

Ø 10/ 15 direz.X  
Ø 10/ 15 direz.y (spessore= 10 cm)



ACCIAIO B450C	CALCESTR. C25/30
---------------	------------------

PIANTA IMPALCATO QUOTA m: 0.00  
scala 1:200

PIANTA IMPALCATO QUOTA m: 4.05  
scala 1:200

PIANTA IMPALCATO QUOTA m: 8.00  
scala 1:200

PIANTA IMPALCATO QUOTA m: 11.95  
scala 1:200

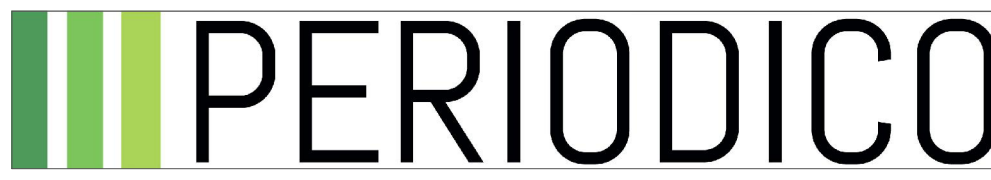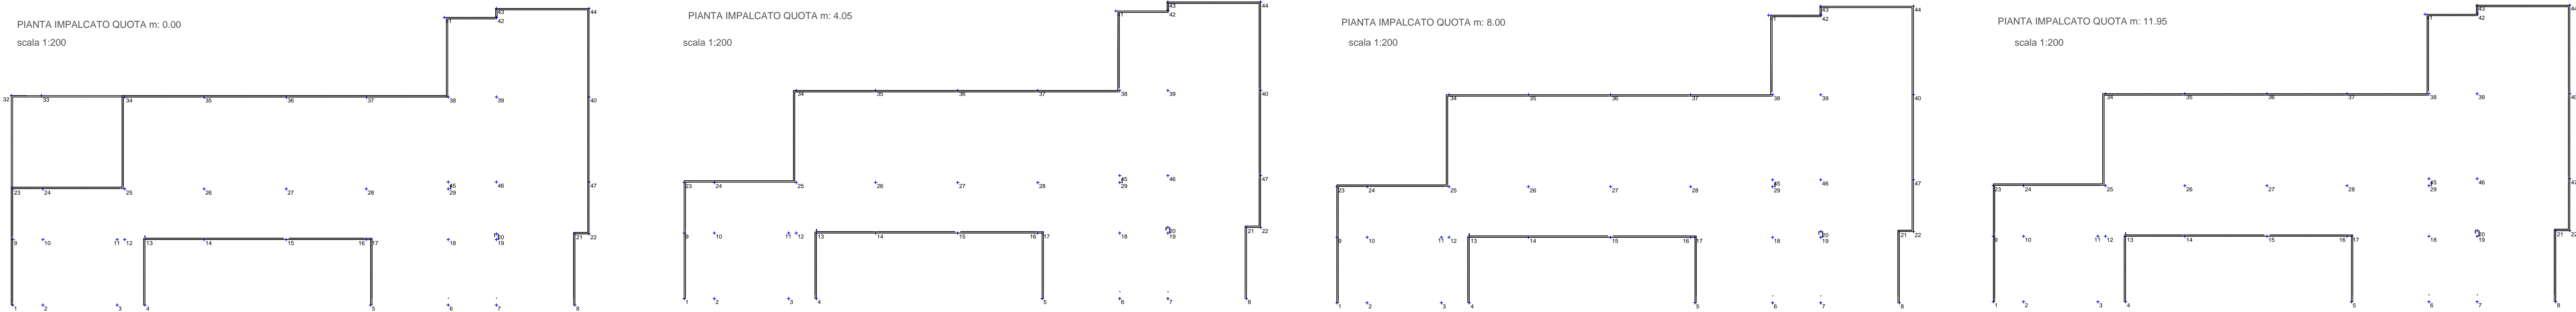

3 Periodico S.r.l. Ingegneria - Piazza Castelnuovo n° 42 - 90141 Palermo  
+39 091 5076934 - www.3periodico.it - info@3periodico.it - P.IVA e CF 05882310823



COMUNE DI PARTANNA

PROGETTO ESECUTIVO DEI LAVORI DI  
"ADEGUAMENTO SISMICO DELL'EDIFICIO COMUNALE DI VIA XX SETTEMBRE, ORDINANZA CAPO  
DIPARTIMENTO DELLA PROTEZIONE CIVILE DEL 09 MAGGIO N. 344 ART. 2, COMMA 1, LETTERA b),  
PREVENZIONE DEL RISCHIO SISMICO IN SICILIA E ADOZIONE DEL PROGRAMMA DI INTERVENTO"  
CUP: I33B18000300002

Elaborato	Esecutivi particolari post operam 3		Nr. 3.8.3
Scala	1:50	Formato tavola	A1+

Rev	Data	Descrizione	Emesso	Verificato	Approvato
00	12/12/2019	Emissione	Ing. Gaspare Biondo	Ing. Paolo Gesani	Ing. Girolamo Lattuca

Il RUP	Il direttore tecnico	Il progettista
 IL RUP Il Responsabile Unico del Procedimento, incaricato in esecuzione del presente progetto, ai sensi degli art. 12, 13, 14 e 15 del D.Lgs. n. 36 del 26/02/2016, approvato con deliberazione di consiglio comunale n. 15 del 26/02/2020, è autorizzato ai sensi dell'art. 25 comma 3 del D.Lgs. 36/2016. Geom. Angelo Secchia Angelo Secchia	 Paolo Gesani Ing. Paolo Gesani AUT. REG. TRIB. PALERMO N. 123456789 12/12/2019	 Girolamo Lattuca Ing. Girolamo Lattuca AUT. REG. TRIB. PALERMO N. 987654321 12/12/2019